


**EMPLACEMENT N°21
FOURGON-MAGASIN**

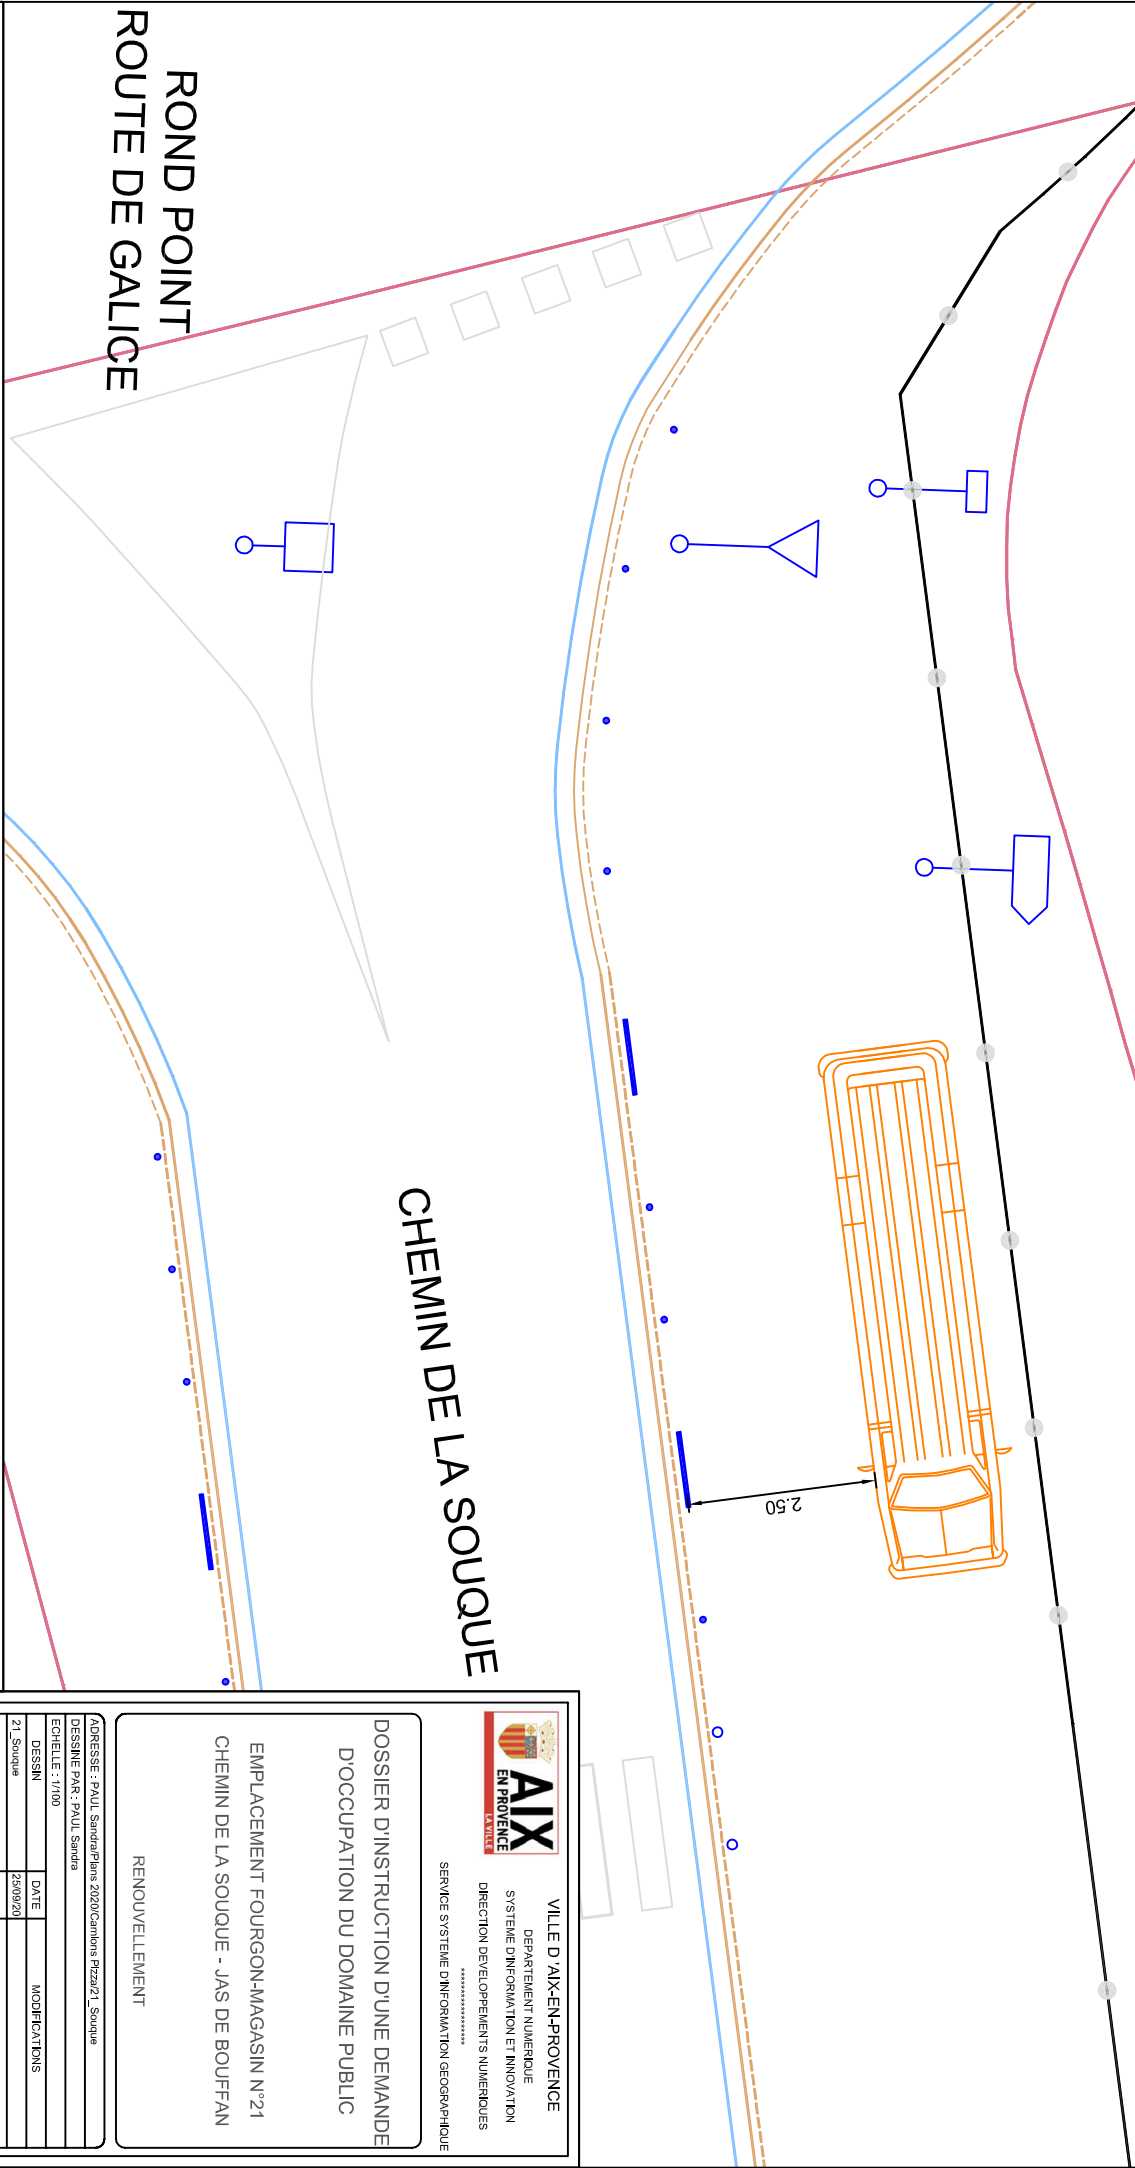

Emplacement camion



Cloture



Barrière



Borne fixe



Borne amovible

LEGENDE

**ROD POINT
ROUTE DE GALICE**

CHEMIN DE LA SOUQUE

2.50



VILLE D AIX-EN-PROVENCE
DEPARTEMENT NUMERIQUE
SYSTEME D'INFORMATION ET INNOVATION
DIRECTION DEVELOPPEMENTS NUMERIQUES

SERVICE SYSTEME D'INFORMATION GEOGRAPHIQUE

DOSSIER D'INSTRUCTION D'UNE DEMANDE
D'OCCUPATION DU DOMAINE PUBLIC

EMPLACEMENT FOURGON-MAGASIN N°21
CHEMIN DE LA SOUQUE - JAS DE BOUFFAN

RENOUVELLEMENT

ADRESSE : PAUL Sanda/Plans 2020/Camions Pizarzi / Souque
DESSINE PAR : PAUL Sanda

ECHELLE : 1/100

DESSIN	DATE	MODIFICATIONS
21 Souque	25/09/20	