COUPE EXISTANT

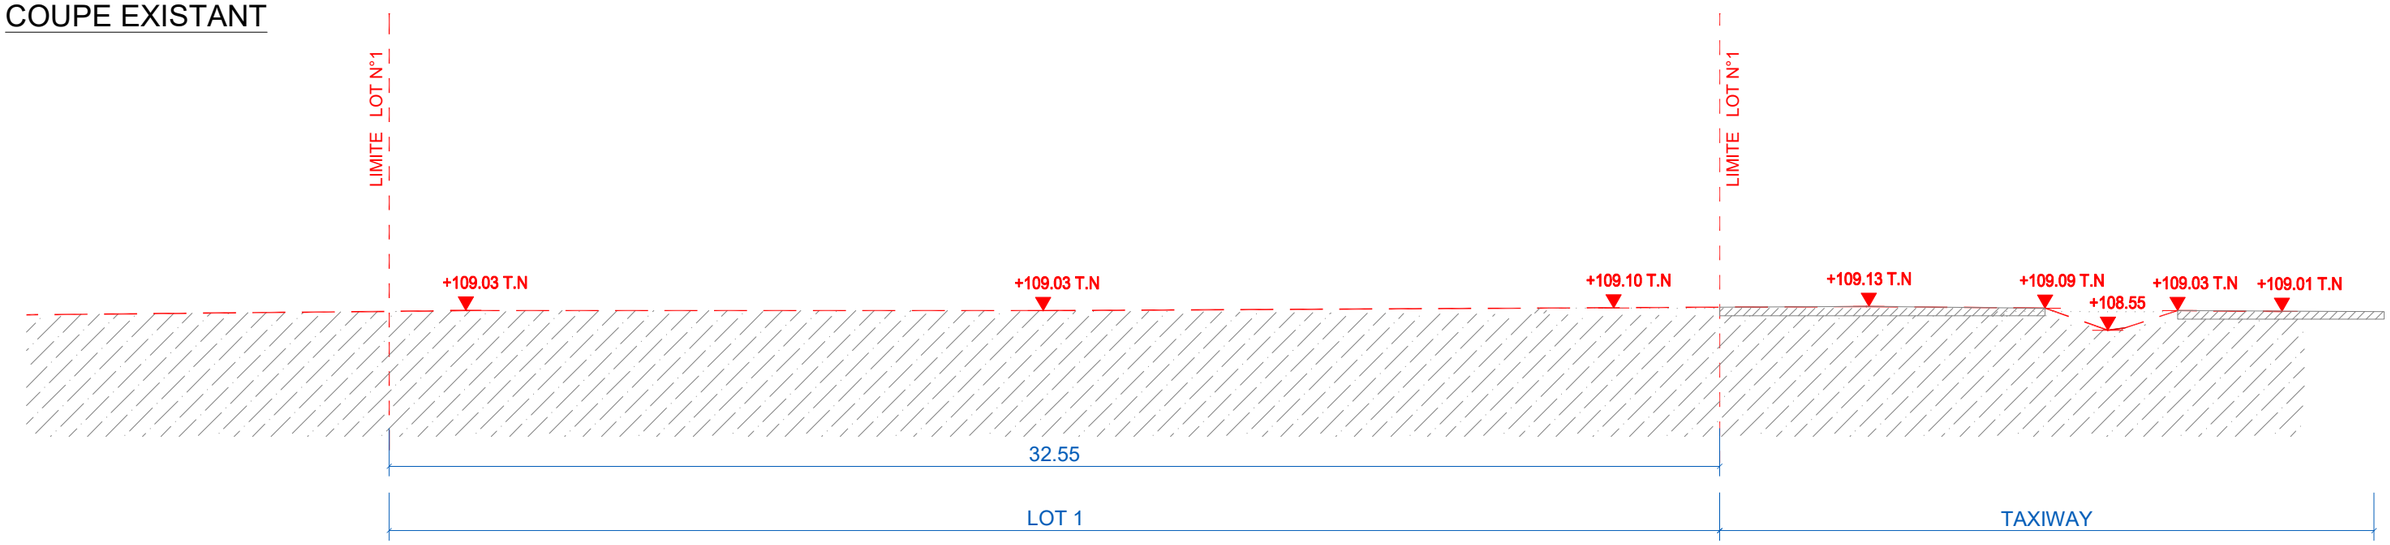

COUPE PROJET

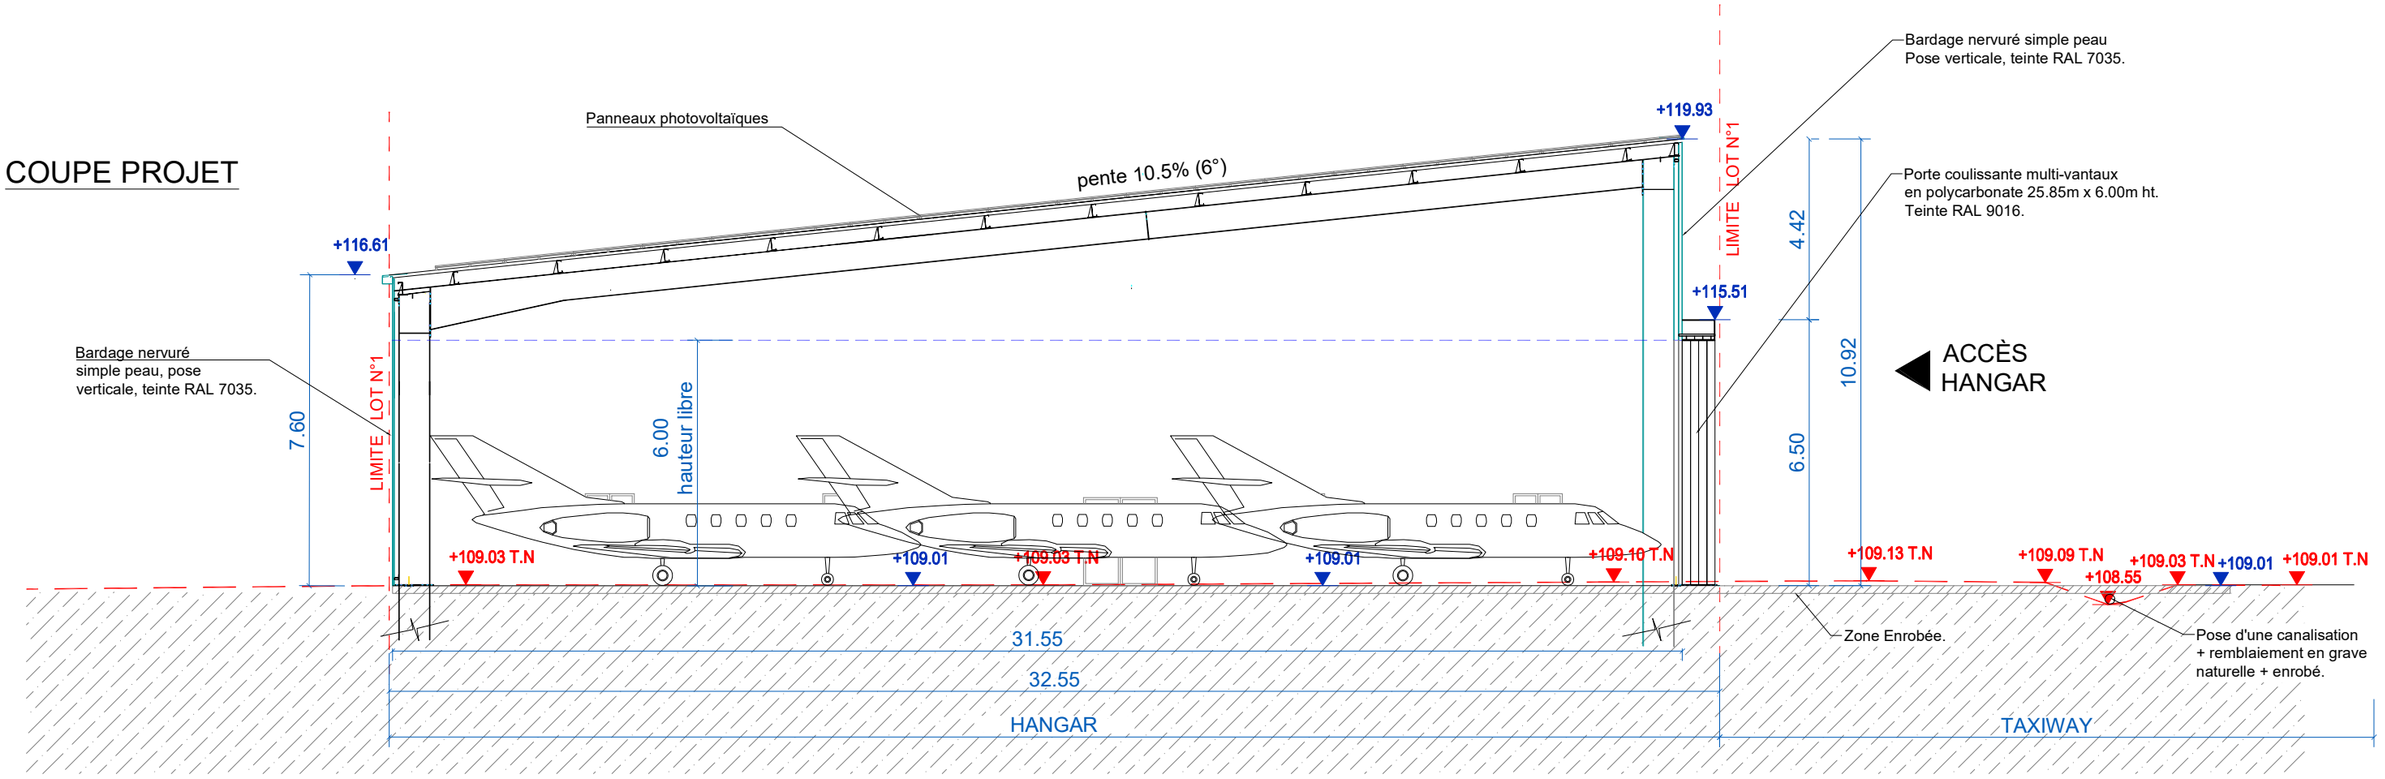

DEFECHEREUX TERAN ARCHITECTURE
44 RUE DE FORBIN - 13002 MARSEILLE
04 91 42 37 33 - www.dt-architecture.com

Ces plans sont exclusivement destinés à l'instruction administrative du dossier. Ils ne constituent pas des plans d'exécution et ne doivent en aucun cas être directement utilisés pour réaliser la construction. L'utilisation de ces plans est soumise à l'autorisation du concepteur.

PHASE
PC
AFFAIRE N°220109

AIX HANGAR
AERODROME AIX - LES MILLES
RUE DU LIEUTENANT PARAYRE
13290 AIX EN PROVENCE

CREATION D'UN HANGAR POUR AVIONS

COUPE A-A EXISTANT / PROJET

Date: 16/11/2022
Echelle: 1/150éme (A3)
Plan N°: PC3
Indice : B

DEFECHEREUX TERAN ARCHITECTURE
Siège social : 44 A, Rue Montolieu - 13002 MARSEILLE - FRANCE
Portable : 06 21 84 97 79 - Email : contact@dt-architecture.com - Site internet : www.dt-architecture.com