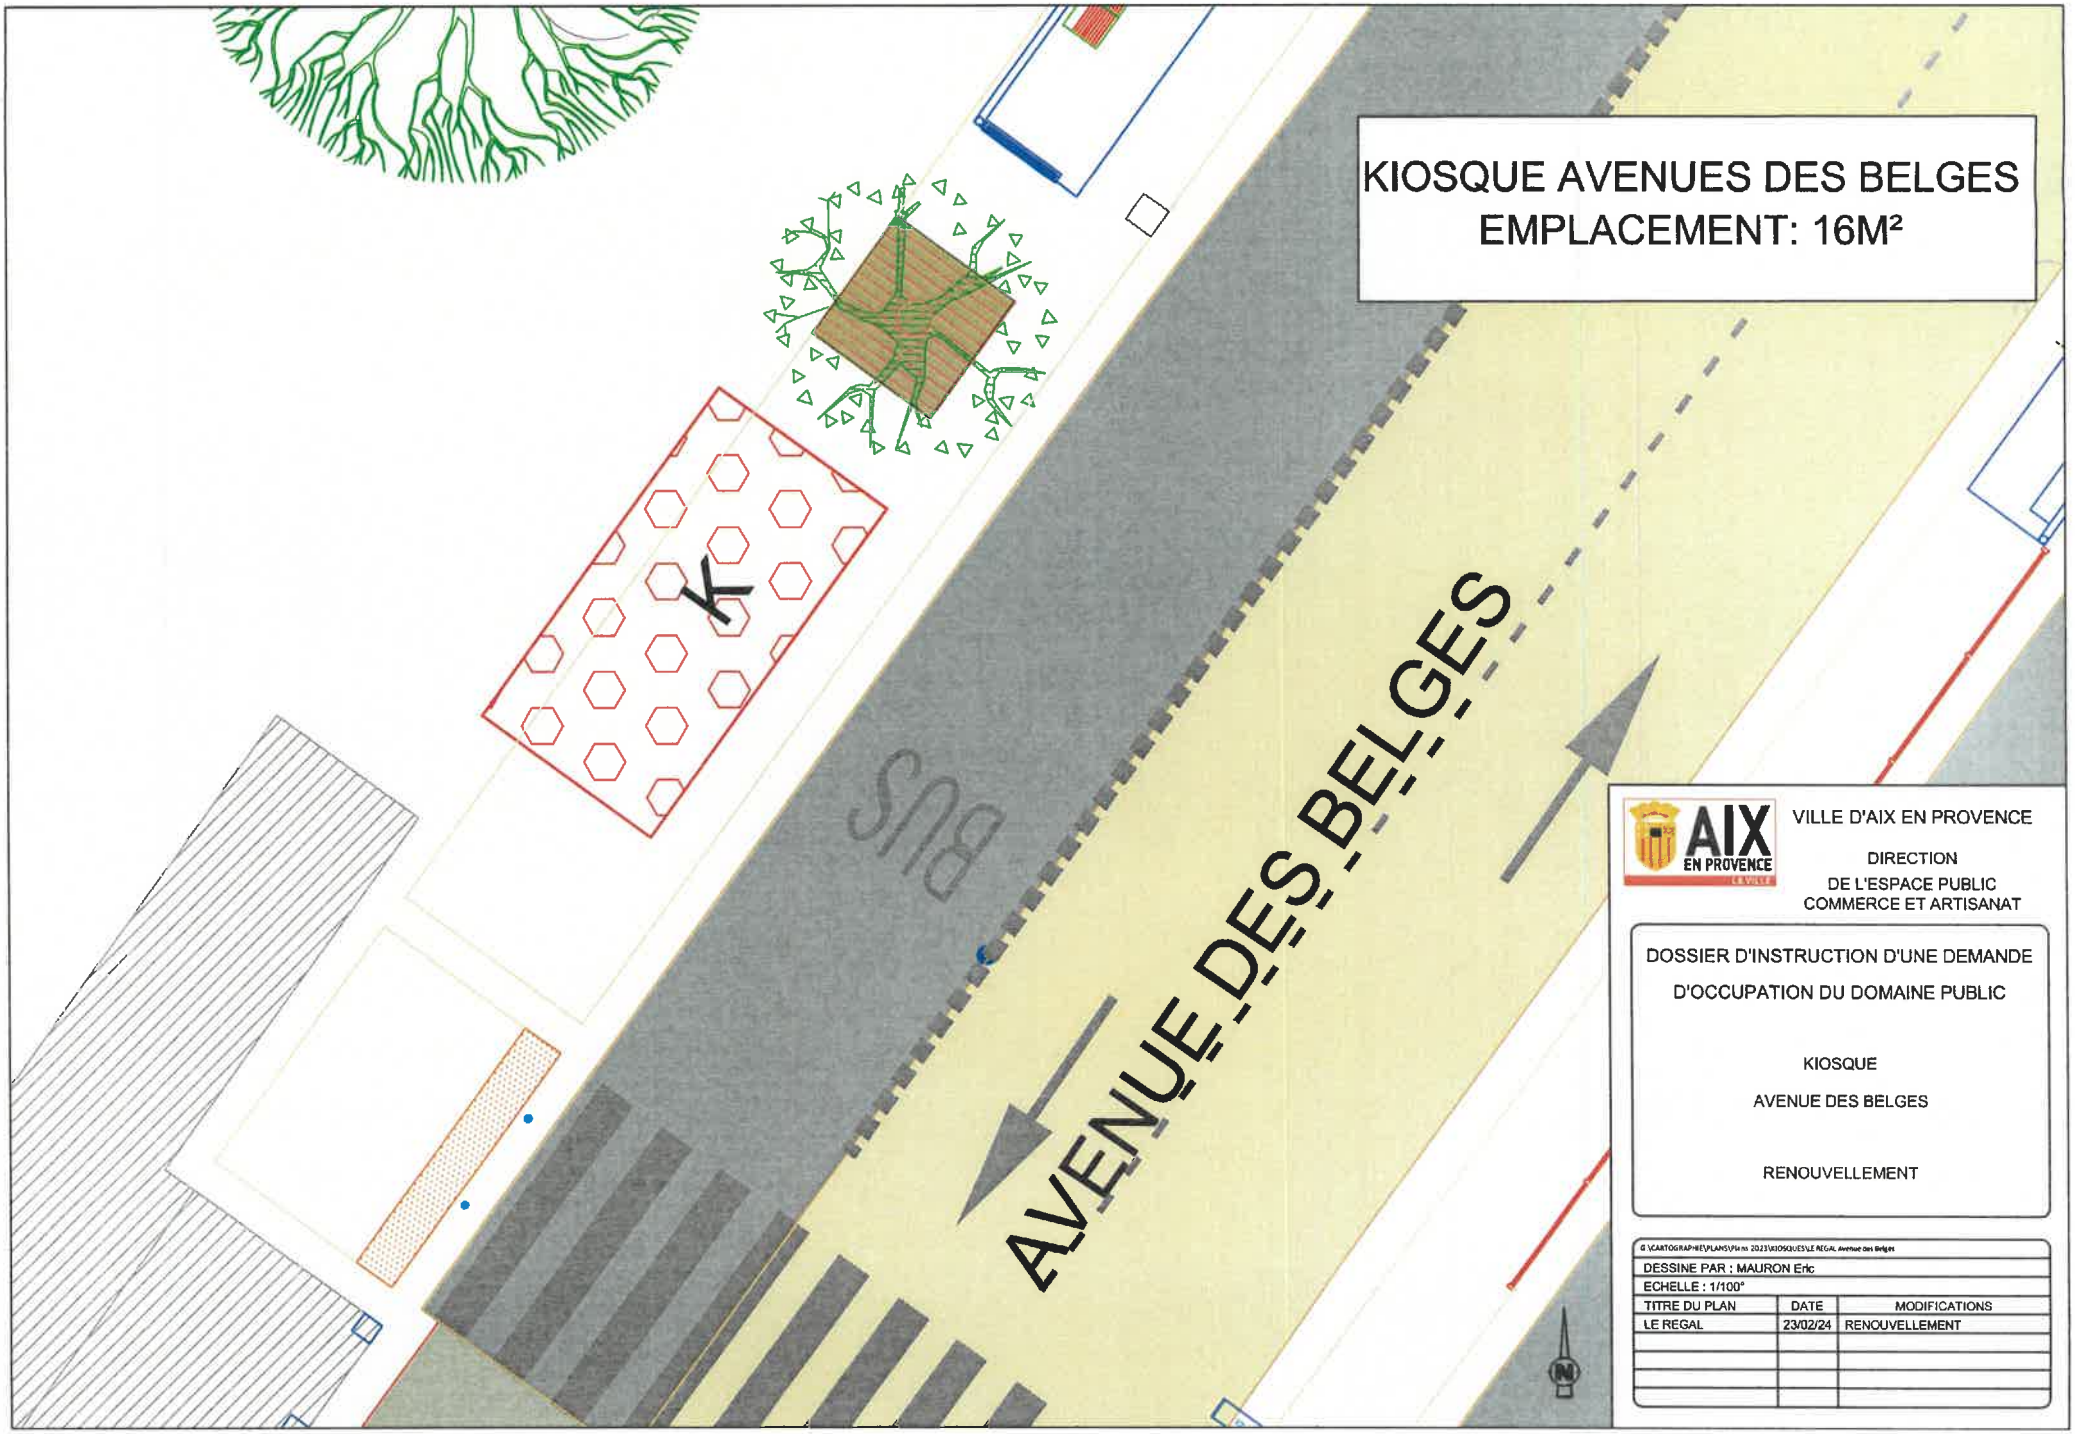

VILLE D'AIX EN PROVENCE

DIRECTION
DE L'ESPACE PUBLIC
COMMERCE ET ARTISANAT

DOSSIER D'INSTRUCTION D'UNE DEMANDE
D'OCCUPATION DU DOMAINE PUBLIC

KIOSQUE

AVENUE DES BELGES

RENOUVELLEMENT

G:\CARTOGRAPHIE\PLANS\Plans 2023\KIOSQUES\LE REGAL Avenue des Belges

DESSINE PAR : MAURON Eric

ECHELLE : 1/100°

TITRE DU PLAN	DATE	MODIFICATIONS
LE REGAL	23/02/24	RENOUVELLEMENT