


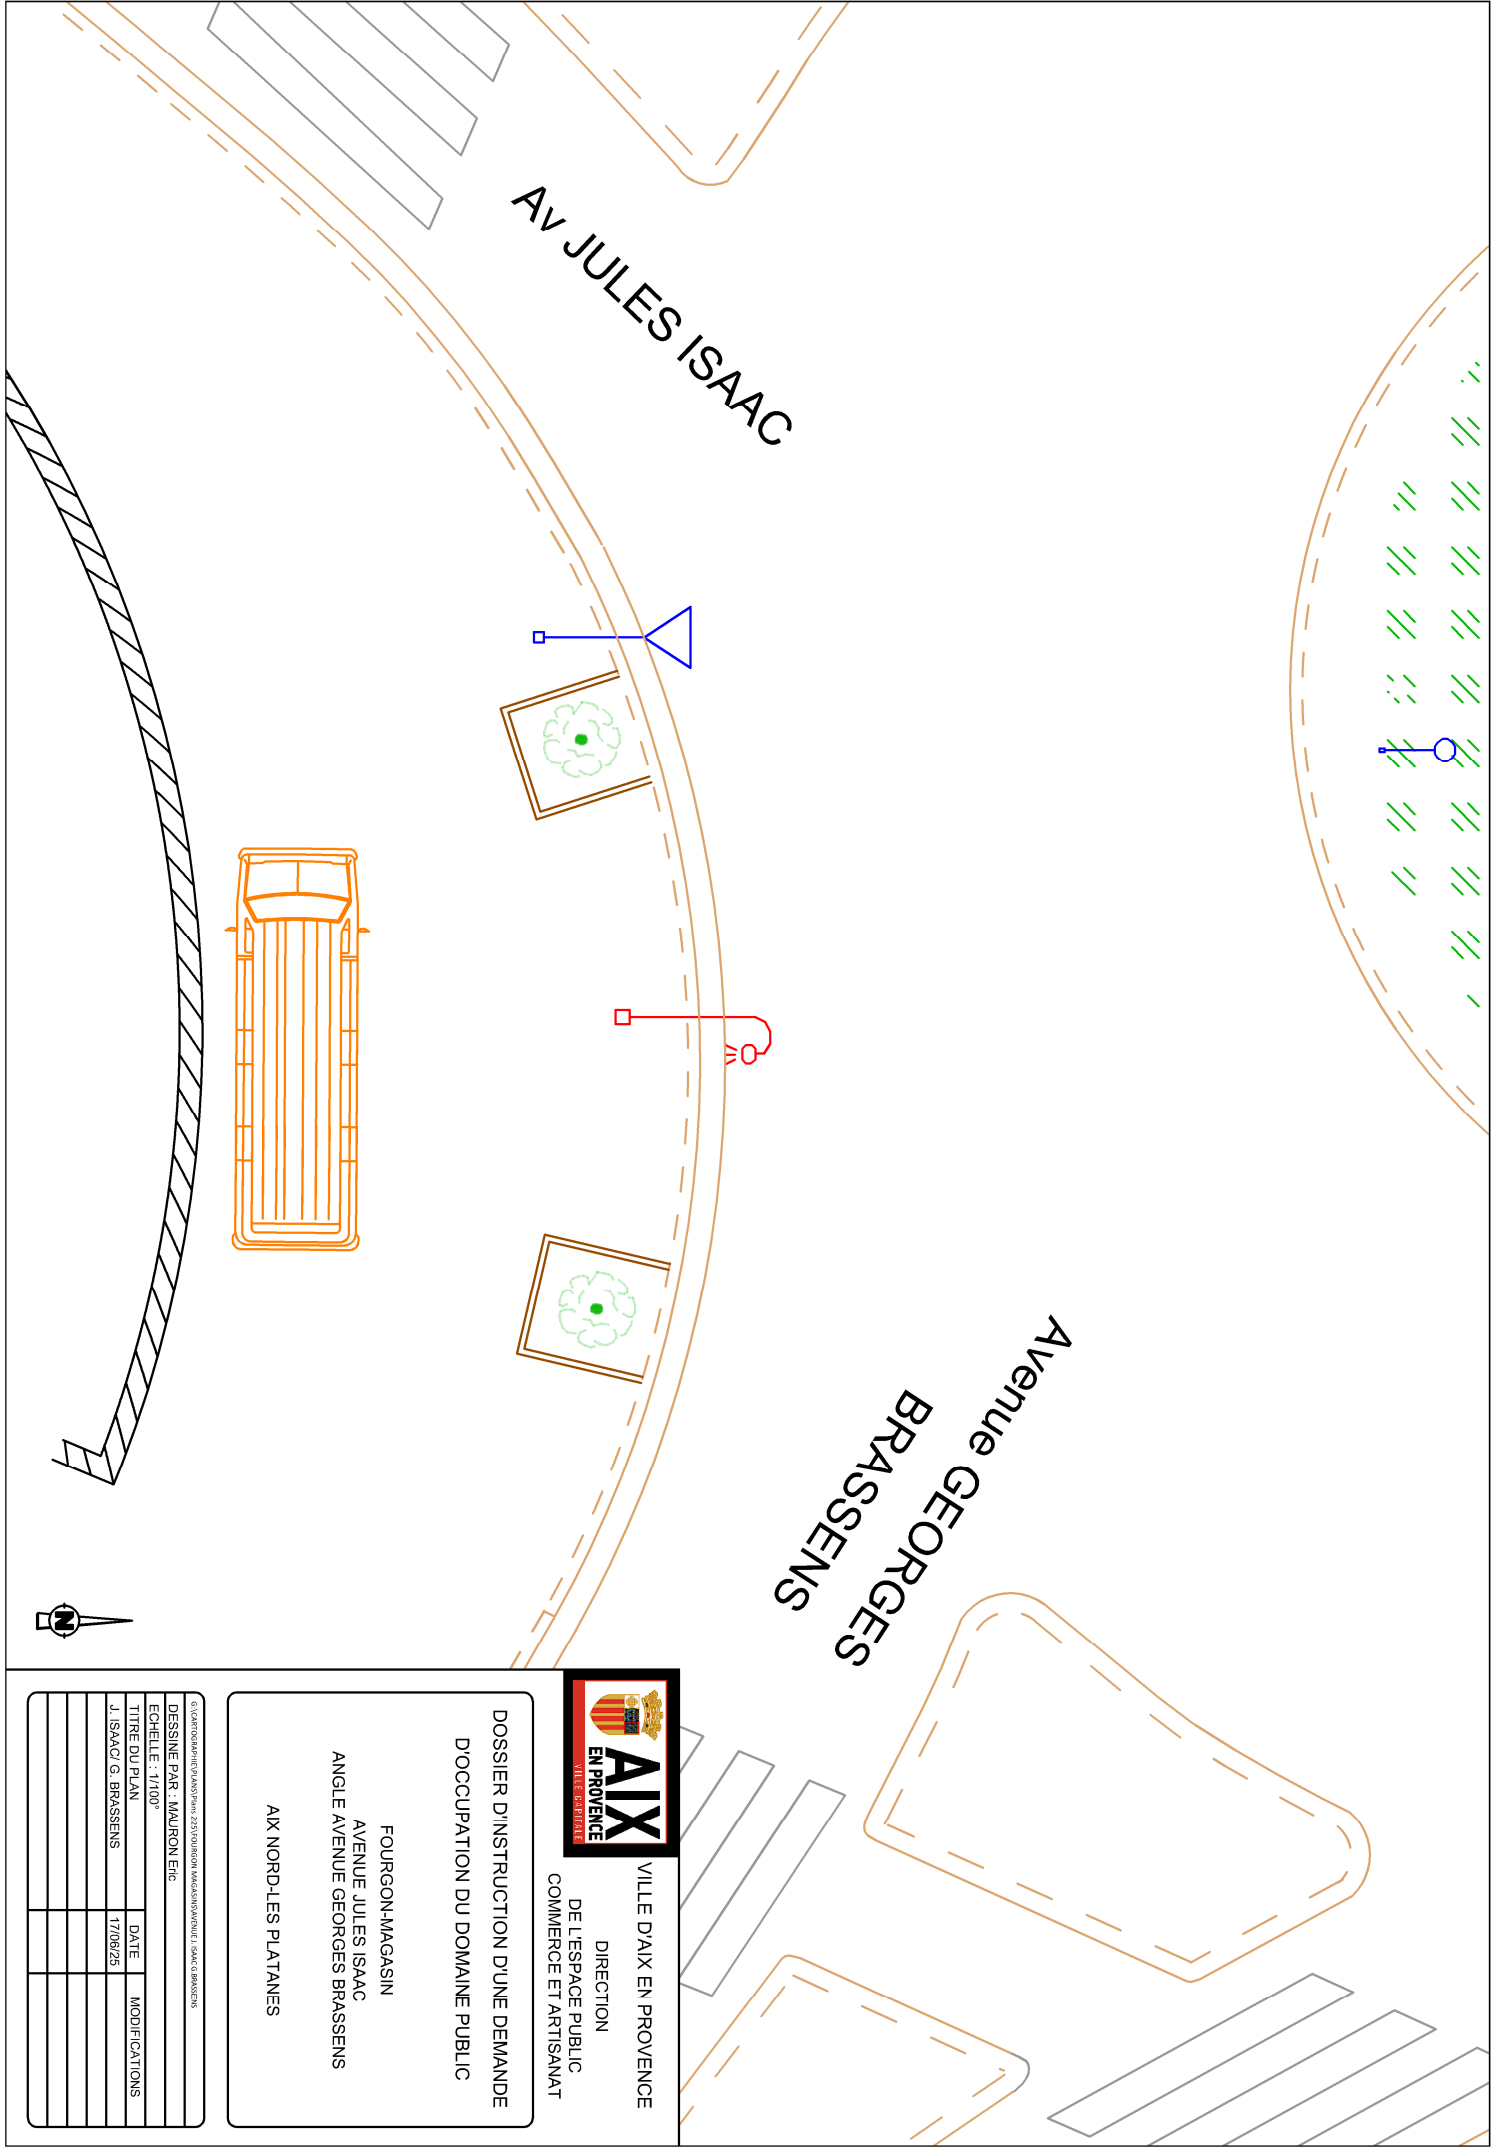

VILLE D'AIX EN PROVENCE
DIRECTION
DE L'ESPACE PUBLIC
COMMERCE ET ARTISANAT

DOSSIER D'INSTRUCTION D'UNE DEMANDE
D'OCCUPATION DU DOMAINE PUBLIC

FOURGON-MAGASIN
AVENUE JULES ISAAC
ANGLE AVENUE GEORGES BRASSEUS
AIX NORD-LES PLATANES

15, rue de la République, 13090 Aix-en-Provence, France			
Dessiné par : MAURON Eric			
Echelle : 1/100'			
Titre du plan			
J. ISAAC / G. BRASSEUS	17/06/25	Modifications	