


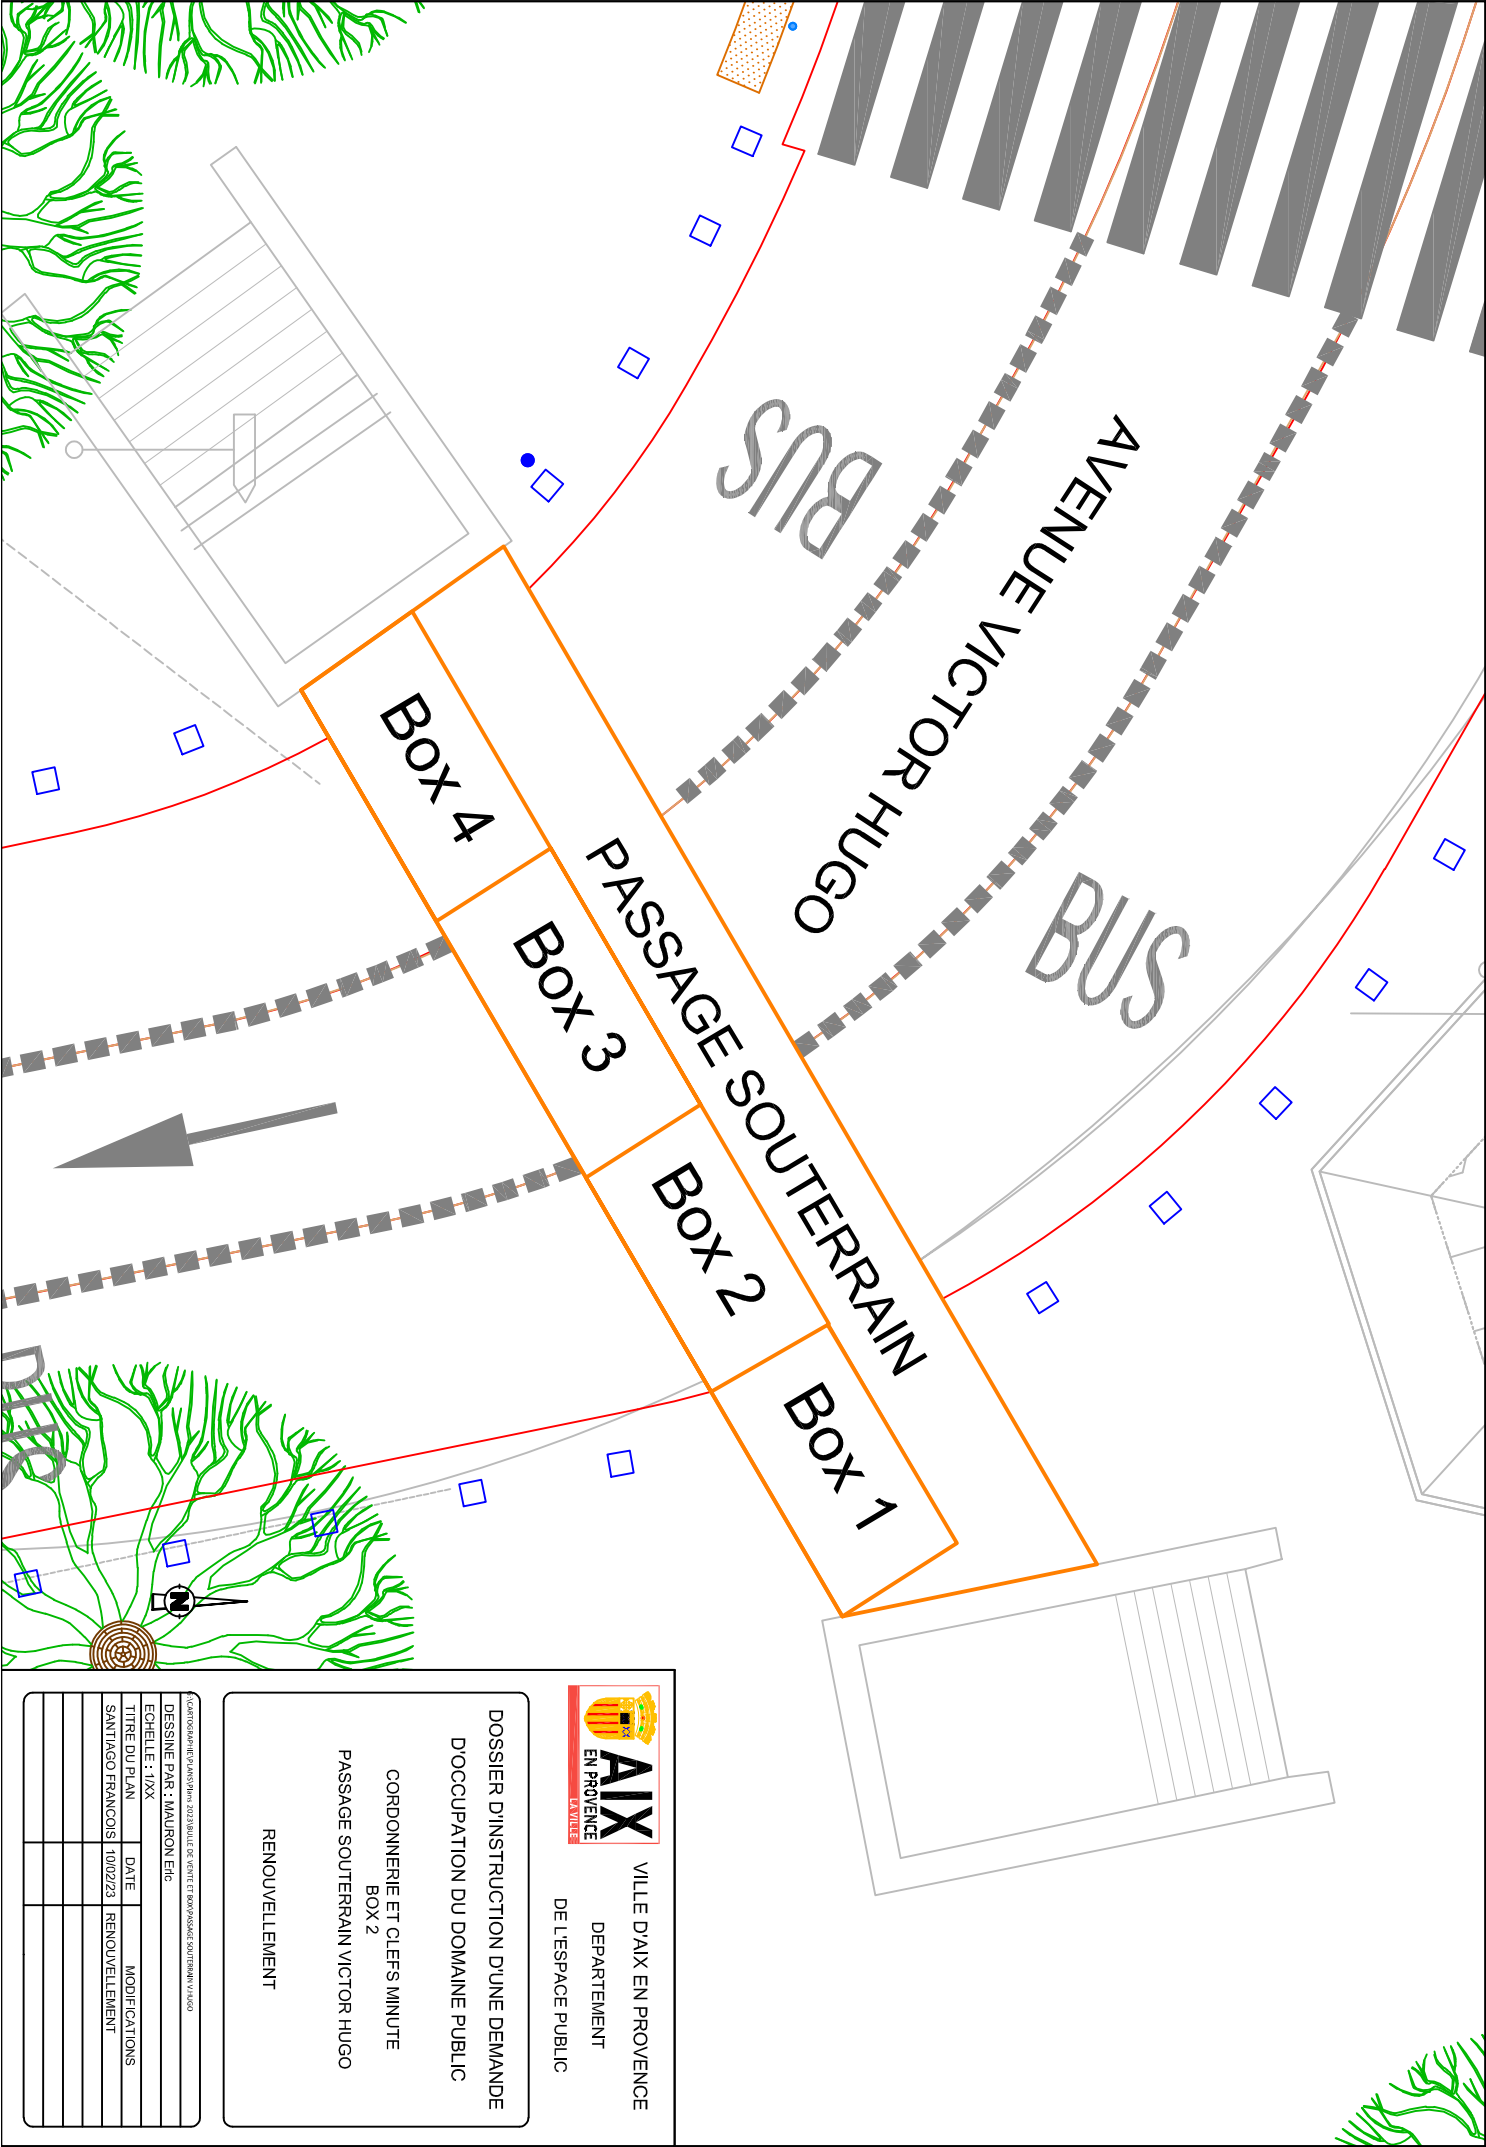

VILLE D'AIX EN PROVENCE
DEPARTEMENT
DE L'ESPACE PUBLIC

DOSSIER D'INSTRUCTION D'UNE DEMANDE
D'OCCUPATION DU DOMAINE PUBLIC

CORDONNERIE ET CLEFS MINUTE
BOX 2
PASSAGE SOUTERRAIN VICTOR HUGO

RENOUVELLEMENT

PARTICIPATION FINANCIERE A L'AMENAGEMENT DE L'ESPACE PUBLIC ET D'OCCUPATION DU DOMAINE PUBLIC			
DESSINE PAR : MAURON ERIC			
ECHELLE : 1/XX			
TITRE DU PLAN	DATE	MODIFICATIONS	
SANTIAGO FRANCOIS	10/02/23	RENOUVELLEMENT	