


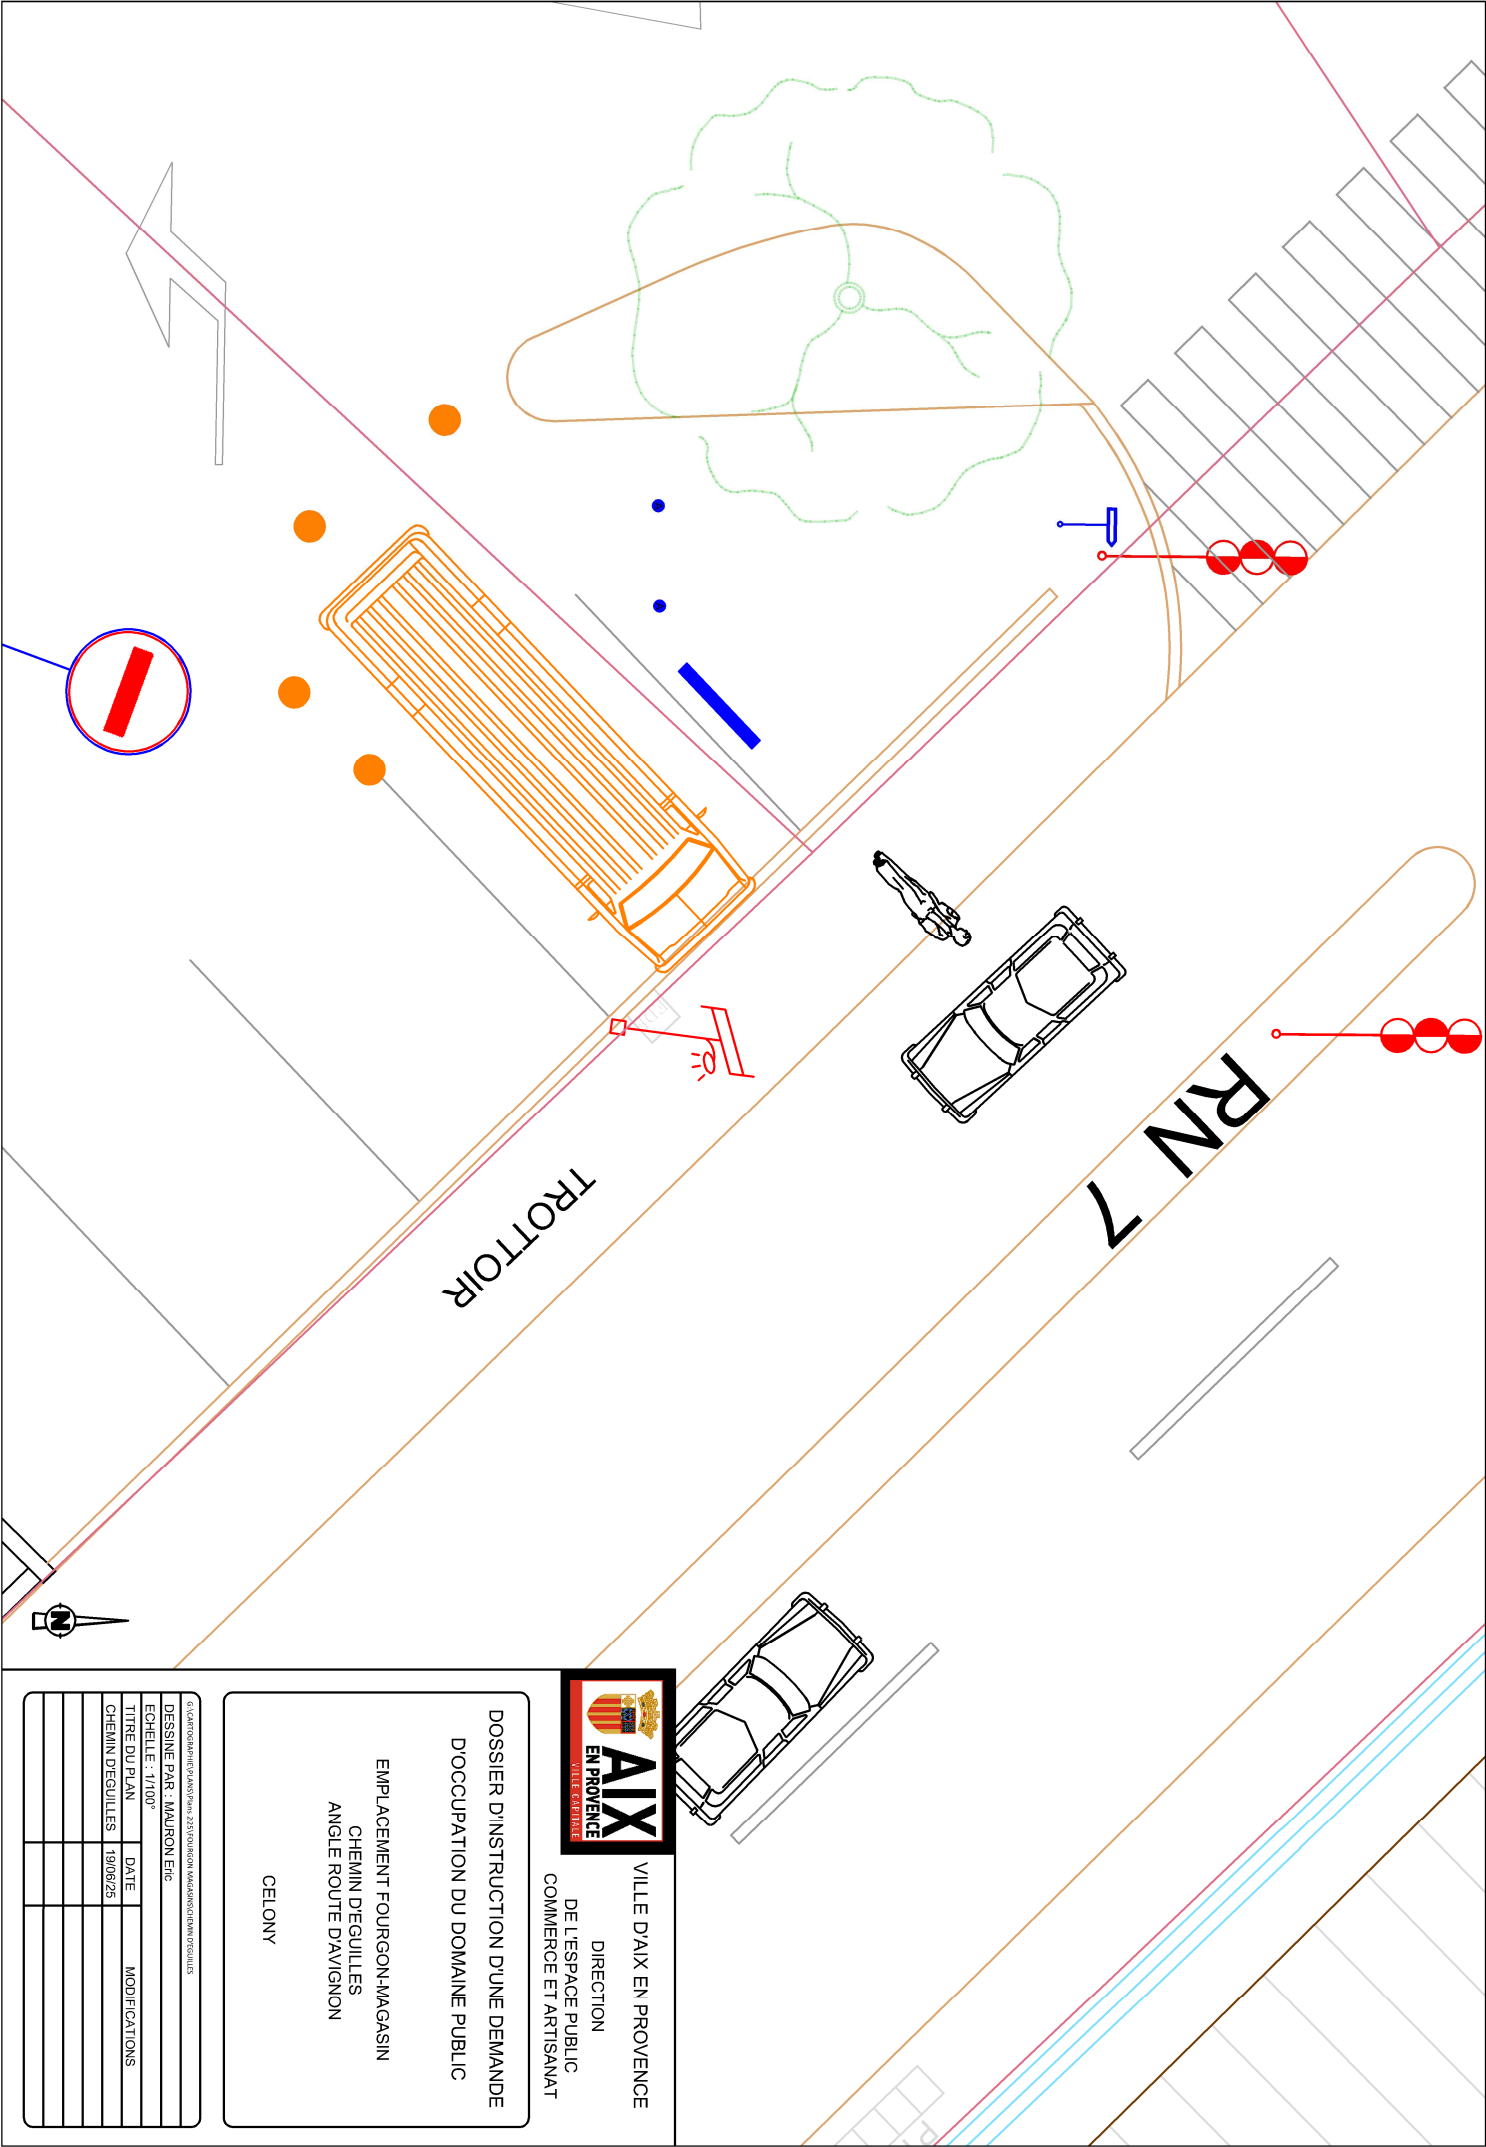

VILLE D'AIX EN PROVENCE
DIRECTION
DE L'ESPACE PUBLIC
COMMERCE ET ARTISANAT

DOSSIER D'INSTRUCTION D'UNE DEMANDE
D'OCCUPATION DU DOMAINE PUBLIC

EMPLACEMENT FOURGON-MAGASIN
CHEMIN D'EGUILLES
ANGLE ROUTE D'AVIGNON

CELONY

15, rue de la République, 13090 Aix-en-Provence, France			
Dessiné par : MAURON Eric			
Echelle : 1/100			
Titre du plan	DATE	MODIFICATIONS	
CHEMIN D'EGUILLES	19/06/25		