


KIOSQUE
PLACE JEAN MARTINEZ
SUPERFICIE: 17M²

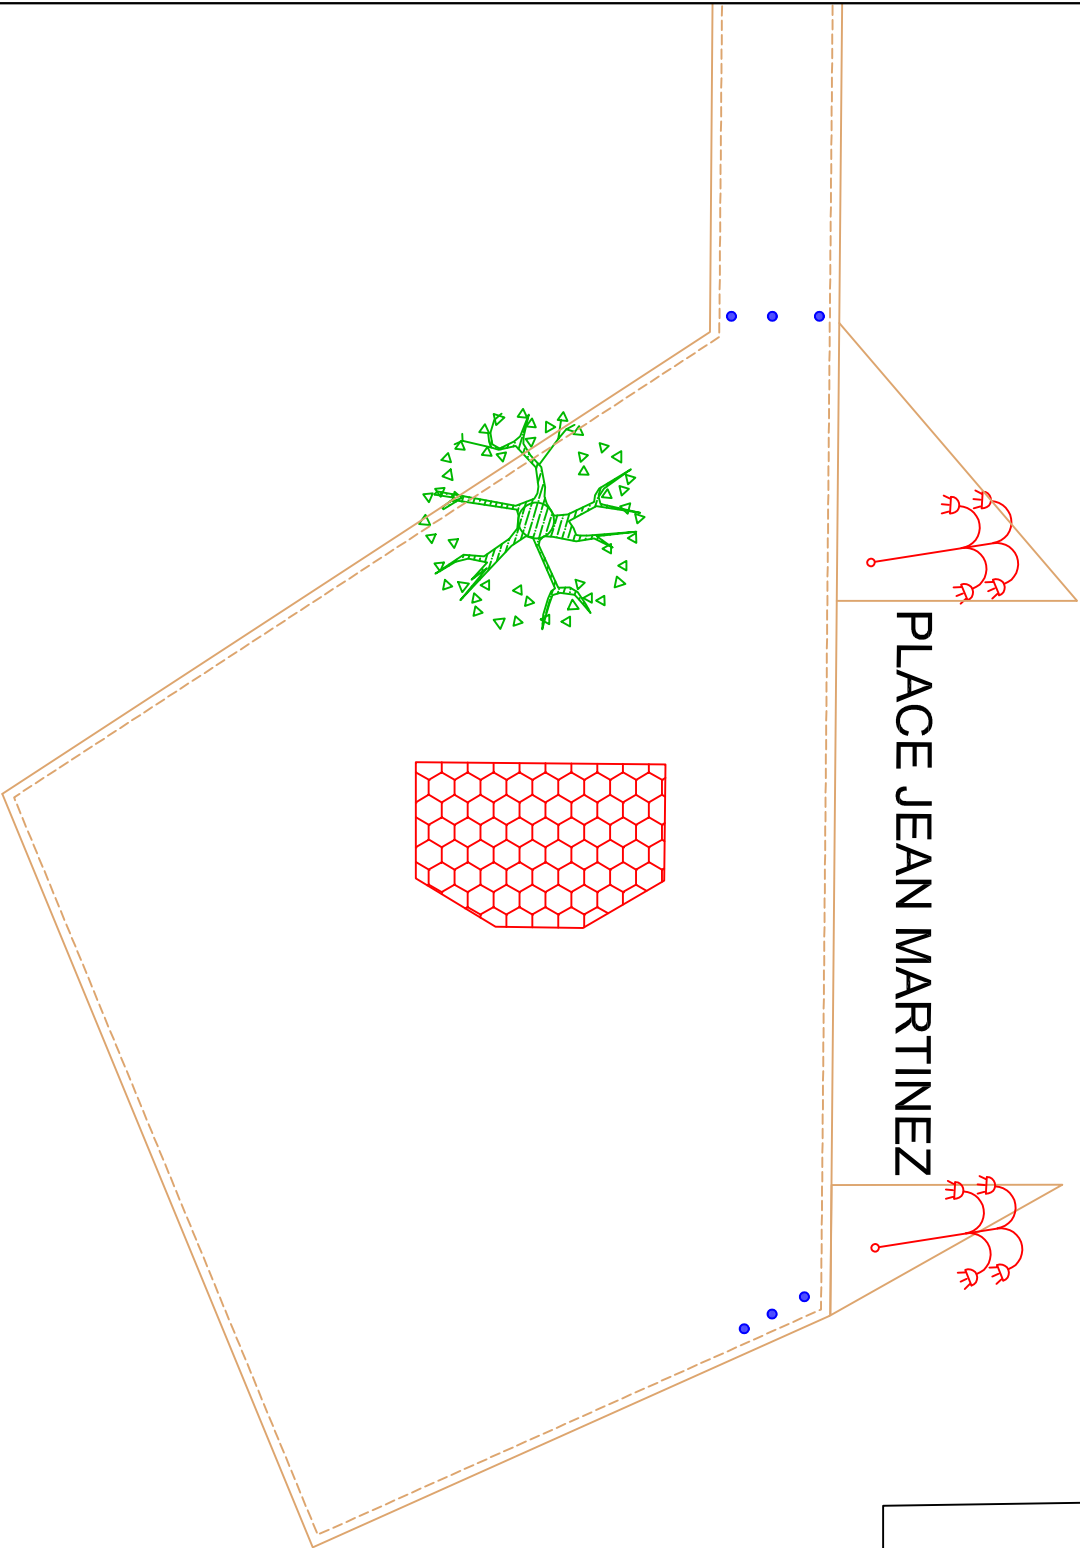

VILLE D'AIX EN PROVENCE
DIRECTION
DE L'ESPACE PUBLIC
COMMERCE ET ARTISANAT

DOSSIER D'INSTRUCTION D'UNE DEMANDE
D'OCCUPATION DU DOMAINE PUBLIC

LA CANTINE DU RUGBY
PLACE JEAN MARTINEZ
RENOUVELLEMENT

15, rue de la République, 13082 Aix-en-Provence, France			
DESSINÉ PAR : MAURON EIG			
ECHELLE : 1/100'			
TITRE DU PLAN	DATE	MODIFICATIONS	
LA CANTINE DU RUGBY	31/08/23	CHANGEMENT D'ENSEIGNE	