


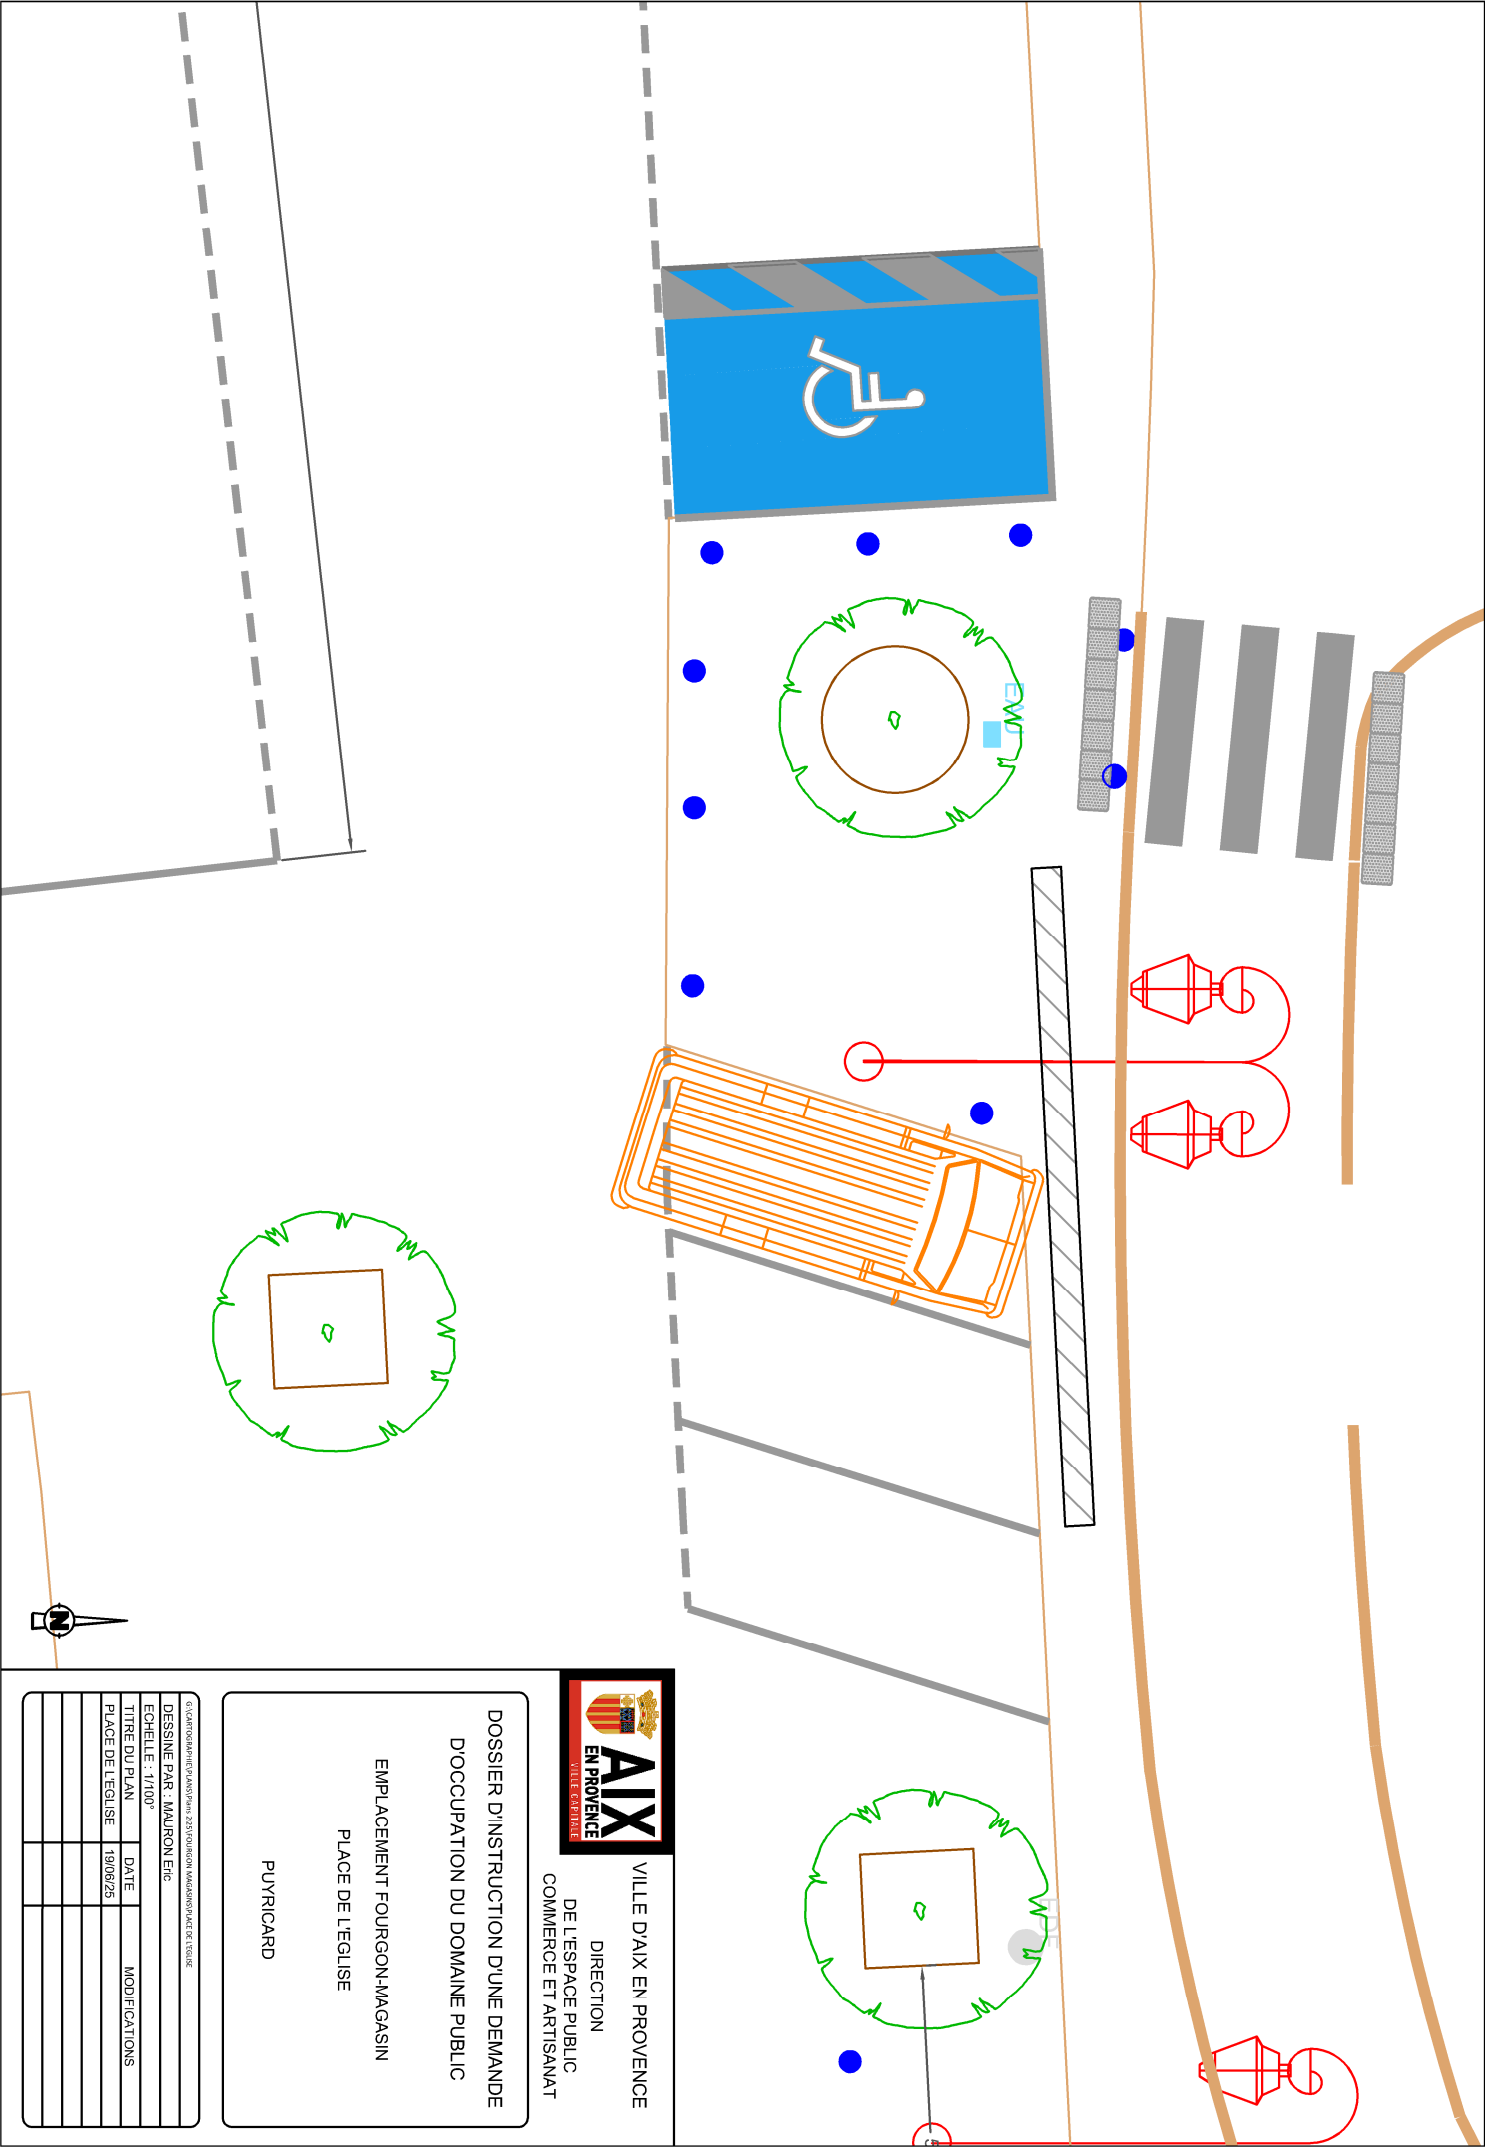

VILLE D'AIX EN PROVENCE
DIRECTION
DE L'ESPACE PUBLIC
COMMERCE ET ARTISANAT

DOSSIER D'INSTRUCTION D'UNE DEMANDE
D'OCCUPATION DU DOMAINE PUBLIC

EMPLACEMENT FOURGON-MAGASIN
PLACE DE L'EGLISE

PUYRICARD

15, rue de la République 13090 Aix-en-Provence - 04 91 92 12 12			
DESSINE PAR : MAURON EIC			
ECHELLE : 1/100'			
TITRE DU PLAN	DATE	MODIFICATIONS	
PLACE DE L'EGLISE	19/08/25		