


PLAN DE CIRCULATION

SUITE A LA FERMETURE PROVISOIRE D'UNE PARTIE DE LA RUE DES CORDELIERS

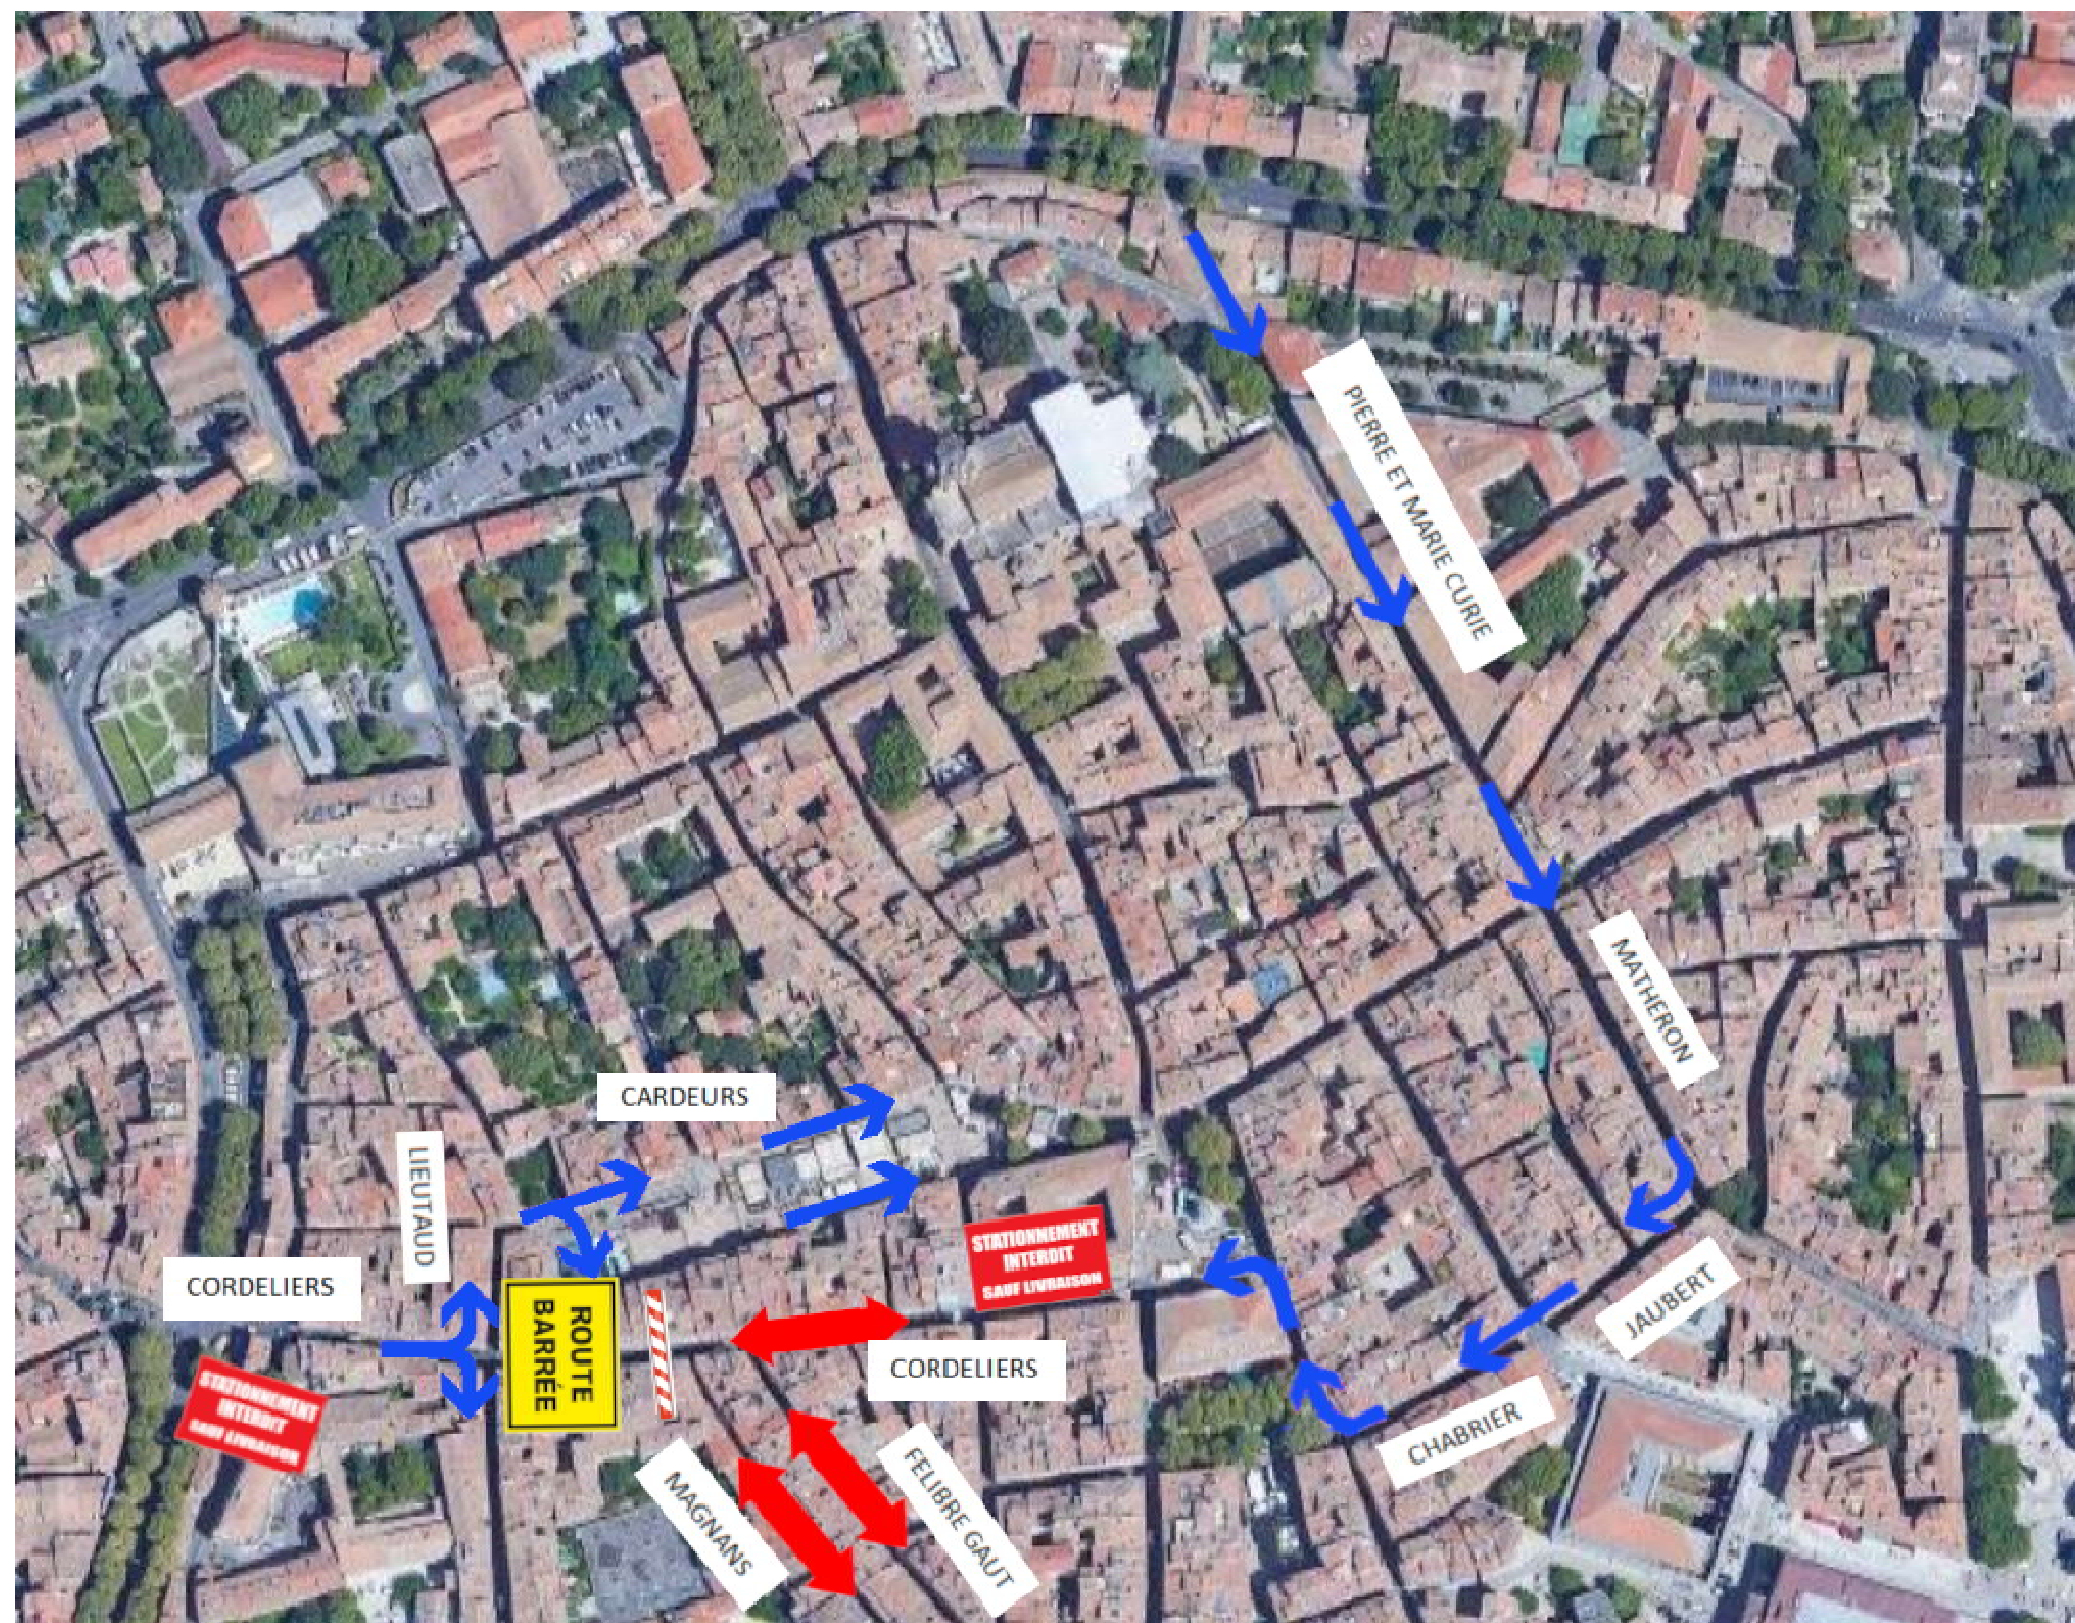

SENS DE CIRCULATION
EXISTANT



MISE EN DOUBLE
SENS UNIQUEMENT
POUR LES RIVERAINS

**STATIONNEMENT
INTERDIT
SAUF LIVRAISON**

AMENAGEMENT AIRE
RESERVEES AUX
LIVRAISONS