


PLACE JEAN MARTINEZ

KIOSQUE
PLACE JEAN MARTINEZ
SUPERFICIE: 17M²

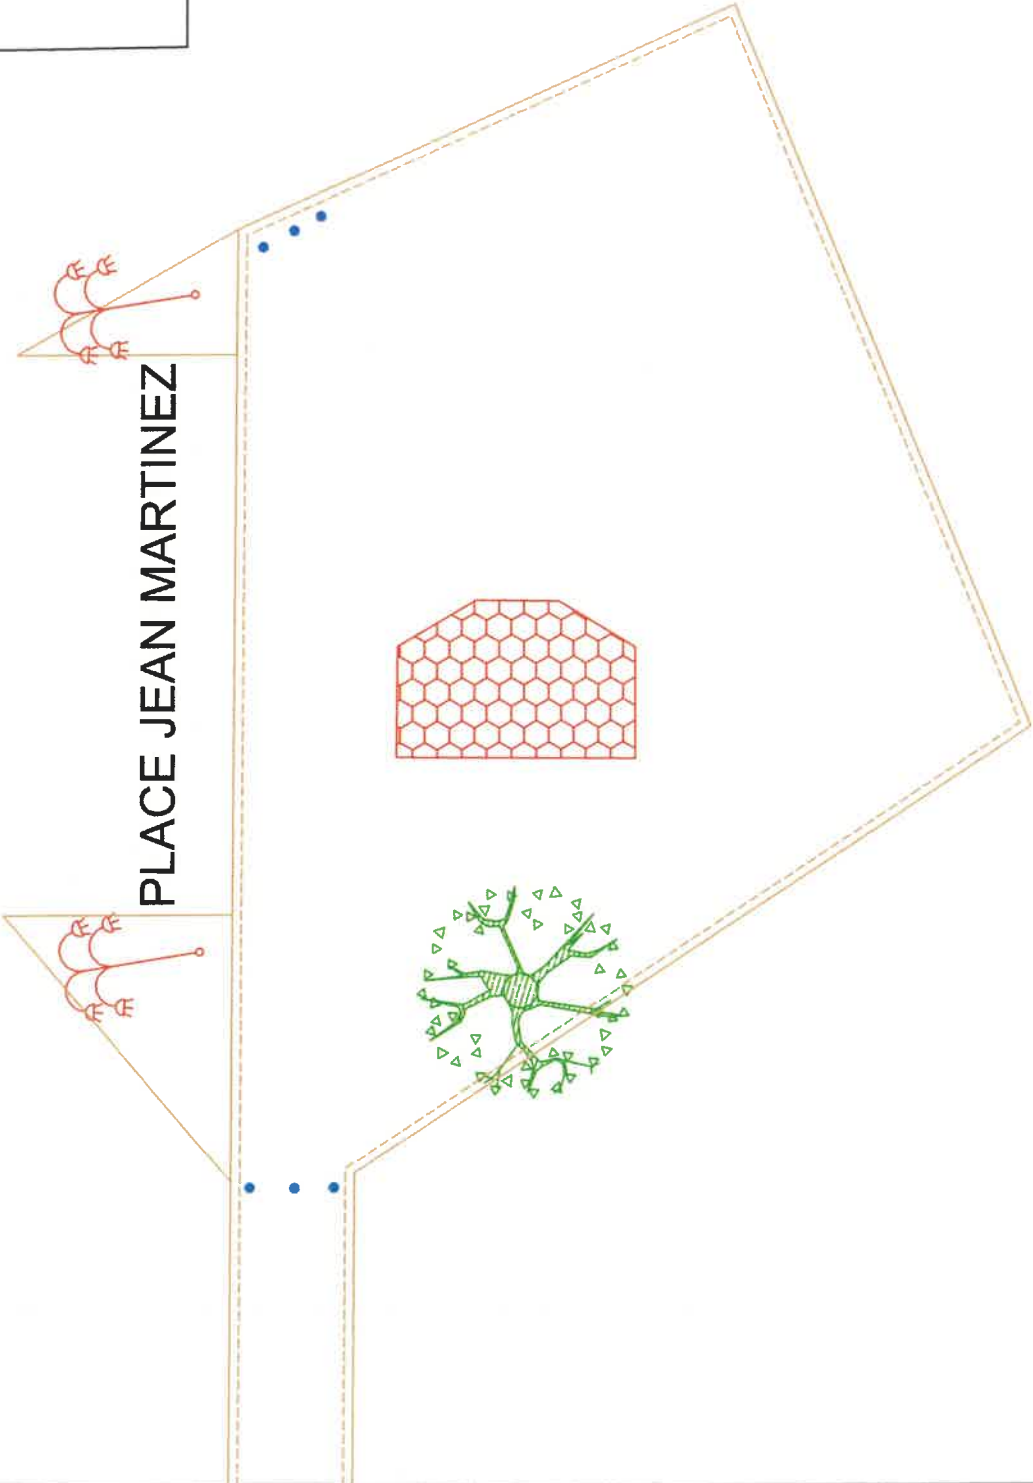

VILLE D'AIX EN PROVENCE
DIRECTION
DE L'ESPACE PUBLIC
COMMERCÉ ET ARTISANAT

DOSSIER D'INSTRUCTION D'UNE DEMANDE
D'OCCUPATION DU DOMAINE PUBLIC

LA CANTINE DU RUGBY
PLACE JEAN MARTINEZ
RENOUVELLEMENT

CARTOGRAPHIE AURON - 2023/08/02/04 LA CANTINE DU RUGBY - Place Jean Martinez		
DESSINE PAR : MAURION EHE		
EHELLE : 1/100'		
TITRE DU PLAN	DATE	MODIFICATIONS
LA CANTINE DU RUGBY	31/08/23	CHANGEMENT D'ENSEIGNE