


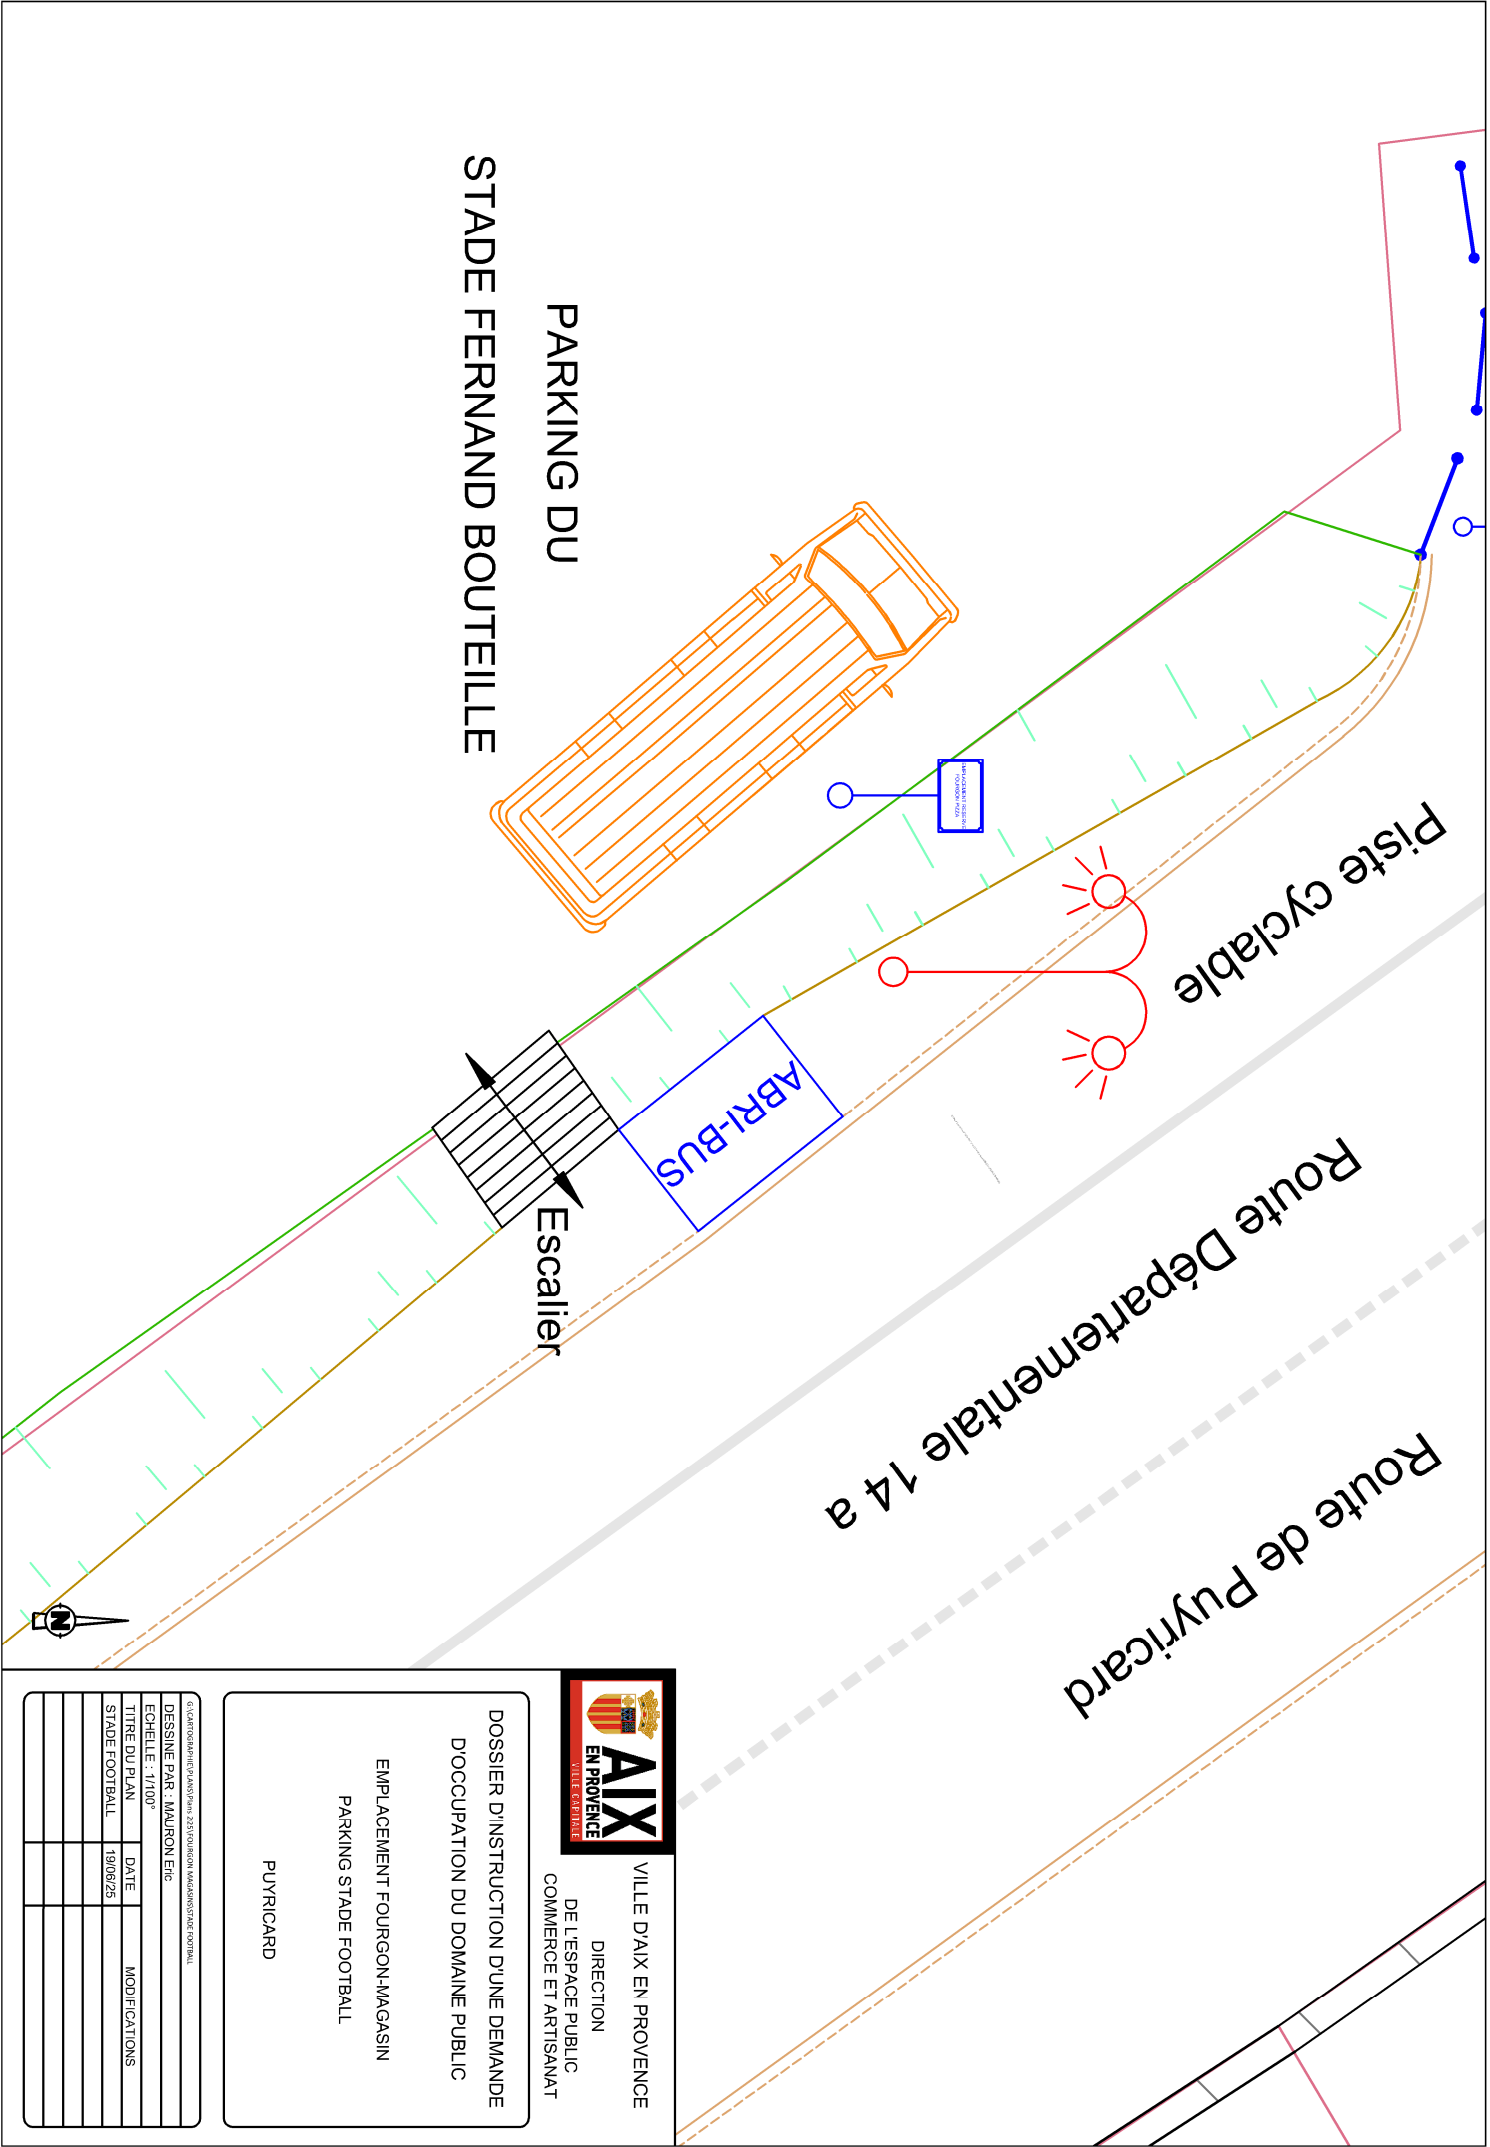

VILLE D'AIX EN PROVENCE
DIRECTION
DE L'ESPACE PUBLIC
COMMERCE ET ARTISANAT

DOSSIER D'INSTRUCTION D'UNE DEMANDE
D'OCCUPATION DU DOMAINE PUBLIC

EMPLACEMENT FOURGON-MAGASIN
PARKING STADE FOOTBALL

PUYRICARD

S. GARRAUD/STADIA - 2017/2018 - MAGASIN STADE FOOTBALL			
DESSEINE PAR : MAURON ENG			
ECHELLE : 1/100'			
TITRE DU PLAN	DATE	MODIFICATIONS	
STADE FOOTBALL	19/08/25		