

free

DOSSIER D'INFORMATION

MAIRIE



free
mobile

OPÉRATEUR : Free Mobile

CODE SITE : 13001_152_01

ADRESSE DU SITE : 17 rue Edouard Herriot

COMMUNE : 13100 AIX EN PROVENCE

DATE : 10/11/2023

| RÉFÉRENCES ET DESCRIPTIF DU PROJET

OPÉRATEUR : FREE MOBILE

COMMUNE : AIX EN PROVENCE

NOM DU SITE : Aix en Provence " Edouard Herriot"

CODE SITE : 13001_152_01

ADRESSE : 17 rue Edouard Herriot - 13100 AIX EN PROVENCE

TYPE DE SUPPORT : Immeuble

PROJET DE : Nouvelle antenne relais

**COORDONNÉES
GÉOGRAPHIQUES :** X = 850178.78, Y = 1840611.41
Longitude : 5.427308, Latitude : 43.523272

| CONTACT FREE MOBILE

NOM : Anais NADAROU
Responsable des Relations avec les Collectivités Territoriales

E-MAIL : anadarou@free-mobile.fr

ADRESSE : Free Mobile
16 rue de la Ville l'Évêque
75008 Paris

SOMMAIRE

1. Synthèse et motivation du projet	4
2. Descriptif détaillé du projet et des installations	5
3. Calendrier indicatif du projet	7
4. Adresse et coordonnées de l'emplacement de l'installation	8
5. Plan de situation à l'échelle	9
6. Plan de cadastre	10
7. Photographies du lieu d'implantation et photomontage avant/après	11
8. Déclaration ANFR	14
9. Rapport d'exposimètre	15
10. Plans du projet	33
11. Éléments relatifs à l'installation d'un périmètre de sécurité	39
12. Documents pédagogiques élaborés par l'Etat	39
13. Engagements de Free Mobile au titre de la protection et de la santé	41
14. Engagements de Free Mobile au titre de la transparence	42

1. Synthèse et motivation du projet

En tant que titulaire de licences 3G, 4G et 5G, Free Mobile est soumis à des obligations nationales qui concernent notamment la couverture de la population, la qualité de service et sa disponibilité, le paiement de redevances, la fourniture de certains services ainsi que la protection de la santé et de l'environnement.

Free Mobile est notamment impliquée dans le programme national de résorption des zones blanches ainsi que dans l'ensemble des programmes de couverture ciblée mis en place en partenariat avec les pouvoirs publics et les collectivités locales.

La couverture des territoires en services de communications et services mobiles est adaptée à la réalité des usages et permet aux territoires d'apporter à leurs administrés les moyens de communications indispensables à leur vie personnelle et professionnelle.

Ainsi, Free Mobile travaille continuellement à répondre aux attentes des abonnés et collectivités et contribuer à l'aménagement numérique des territoires et sa pérennité en anticipant les évolutions des besoins et usages.

Cette anticipation est d'autant plus vitale à la lumière du rôle crucial des moyens de communication dans la crise sanitaire qui a frappé tous les territoires **et l'incertitude, notamment en termes de re-confinement local, qui lui est liée.**

Compte tenu de l'augmentation constante des besoins en connectivité mobile, de plus 30% chaque année, et **afin de répondre aux besoins des abonnés et collectivités et contribuer à l'aménagement numérique des territoires, Free Mobile est engagé dans un programme soutenu et précis de déploiement du Très Haut Débit Mobile** dans l'ensemble des territoires. Et ce, **dans le respect permanent des normes de protection sanitaire.**

L'envolée des usages de téléphonie mobile, +18% contre une moyenne de 2 à 5% au cours des 5 dernières années ainsi que la multiplication par 3 du volume de données depuis les clés mobiles observées par l'ARCEP sur les 15 premiers jours du confinement illustrent la nécessité de mettre en place urgemment **une infrastructure mobile adaptée et résiliente permettant de prendre en charge instantanément une croissance exponentielle des usages distants fiables.**

A ce titre, le programme de Free Mobile, réalisé au plus près des besoins des territoires et de leurs administrés, est urgent étant donnée l'accélération exponentielle du besoin en débit liée aux outils numériques fort consommateurs de débit qui sont inéluctablement amenés à se généraliser qui plus est vu le contexte sanitaire comme, par exemple, les téléconsultations/télésoins, le télétravail et l'enseignement à distance, la possibilité de veiller en direct sur ses proches.

L'introduction de la 5G permet de faire bénéficier les utilisateurs ayant opté pour la 5G d'une technologie inédite pour couvrir leurs besoins en termes de débit **par simple ajout d'équipements sur le réseau existant.**

En effet, **la 5G a été pensée pour couvrir ponctuellement et uniquement le temps de la communication le demandeur du service tout en assurant une multiplication allant jusqu'à 10 des débits ainsi qu'une latence durée d'attente avant le début du service (dit de « latence ») fortement réduite.**

Ce processus de déploiement d'équipements 5G, qui constitue une étape cruciale au sein du programme de planification, de déploiement et de modernisation du réseau, doit être anticipé étant donné les délais incompressibles, entre 18 et 24 mois, nécessaires au déploiement des équipements sur chaque site

En effet, **ce dernier implique, la mobilisation et l'intervention de nombreux travailleurs et artisans, principalement locaux,** exerçants dans différents corps de métier : géomètres, aménageurs/syndic d'électricité, notaires, chauffeurs/livreurs, grutiers, conducteurs de

travaux (Génie Civil, Electricité), ... et, indirectement hôteliers, restaurateurs ...

Le déploiement et le fonctionnement des antennes-relais est strictement encadré par la loi.

Le spectre de fréquences accessibles par l'opérateur est réglementé et fait l'objet d'autorisations assorties d'obligations réglementaires.

Chaque nouvelle antenne ou modification doit faire l'objet d'une autorisation d'émettre dans une bande de fréquences donnée de la part de l'ANFR avant d'être mise en service. L'ANFR vérifie notamment que les seuils sanitaires d'exposition du public aux rayonnements électromagnétiques sont respectés.

2. Descriptif détaillé du projet et des installations

Descriptif du projet

Le projet prévoit la mise en place de 3 fausses cheminées sur le toit terrasse de la Résidence "Le Sextius "

Les baies techniques de taille réduite seront installées au centre de la terrasse.

Caractéristiques d'ingénierie

Nombre d'antennes	Existantes : 0	À ajouter : 3	À modifier : 0
Type			
Technologies		3G / 4G / 5G	
Azimuths (S1/S2/S3)		40° 200° 300°	

Antennes

Azimuth	Technologie Bande de fréquence	Hauteur Support / sol	Hauteur Support / NGF ⁽¹⁾	HBA ⁽²⁾ / sol	HBA NGF	HMA ⁽³⁾ / sol	HMA / NGF	PIRE (dbW)	PAR (dbW)	Tilt
40°	4G 700 MHz	15	173	16,21 m	174.21	17.60	175.6	31	28.85	6°
	5G 700 MHz	15	173	18 m	176	18.5	176.5	31	28.85	6°
	3G 900 MHz	15	173	16,21 m	174.21	17.60	175.6	29	26.85	6°
	4G 1800 MHz	15	173	16,21 m	174.21	17.60	175.6	33	30.85	4°
	4G 2100 MHz	15	173	16,21 m	174.21	17.60	175.6	33	30.85	4°
	4G 2600 MHz	15	173	16,21 m	174.21	17.60	175.6	33	30.85	4°
	5G 3500 MHz	15	173	18 m	176	18.5	176.5	47.6	45.4	6° (4)

Azimut	Technologie Bande de fréquence	Hauteur Support / sol	Hauteur Support / NGF ⁽¹⁾	HBA ⁽²⁾ / sol	HBA NGF	HMA ⁽³⁾ / sol	HMA / NGF	PIRE (dbW)	PAR (dbW)	Tilt
200°	4G 700 MHz	15	173	16,21 m	174.21	17.60	175.6	31	28.85	6°
	5G 700 MHz	15	173	18 m	176	18.5	176.5	31	28.85	6°
	3G 900 MHz	15	173	16,21 m	174.21	17.60	175.6	29	26.85	6°
	4G 1800 MHz	15	173	16,21 m	174.21	17.60	175.6	33	30.85	4°
	4G 2100 MHz	15	173	16,21 m	174.21	17.60	175.6	33	30.85	4°
	4G 2600 MHz	15	173	16,21 m	174.21	17.60	175.6	33	30.85	4°
	5G 3500 MHz	15	173	18 m	176	18.5	176.5	47.6	45.4	6° (4)
300°	4G 700 MHz	15	173	16,21 m	174.21	17.60	175.6	31	28.85	6°
	5G 700 MHz	15	173	18 m	176	18.5	176.5	31	28.85	6°
	3G 900 MHz	15	173	16,21 m	174.21	17.60	175.6	29	26.85	6°
	4G 1800 MHz	15	173	16,21 m	174.21	17.60	175.6	33	30.85	4°
	4G 2100 MHz	15	173	16,21 m	174.21	17.60	175.6	33	30.85	4°
	4G 2600 MHz	15	173	16,21 m	174.21	17.60	175.6	33	30.85	4°
	5G 3500 MHz	15	173	18 m	176	18.5	176.5	47.6	45.4	6° (4)

⁽¹⁾NGF = nivellement général de la France

⁽²⁾HBA = hauteur bas d'antenne

⁽³⁾HMA = hauteur milieu d'antenne

⁽⁴⁾ sans tenir compte de la variabilité des faisceaux

Azimut : orientation de l'antenne par rapport au nord géographique


PIRE (Puissance Isotrope Rayonnée Equivalente) : puissance qu'il faudrait appliquer à une antenne isotrope pour obtenir le même champ dans la direction où la puissance émise est maximale

PAR (Puissance Apparente Rayonnée) : puissance calculée en référence à une émission produite par une antenne dipôle idéale

Conformément aux dispositions de l'article 1er de la loi du 9 février 2015 relative à la sobriété, à la transparence, à l'information et à la concertation en matière d'exposition aux ondes électromagnétiques, Free Mobile s'engage à respecter les valeurs limites des champs électromagnétiques telles que définies par le décret du 3 mai 2002.

Phases de déploiement du projet

L'installation d'une antenne-relais est un projet qui dure de 18 à 24 mois.

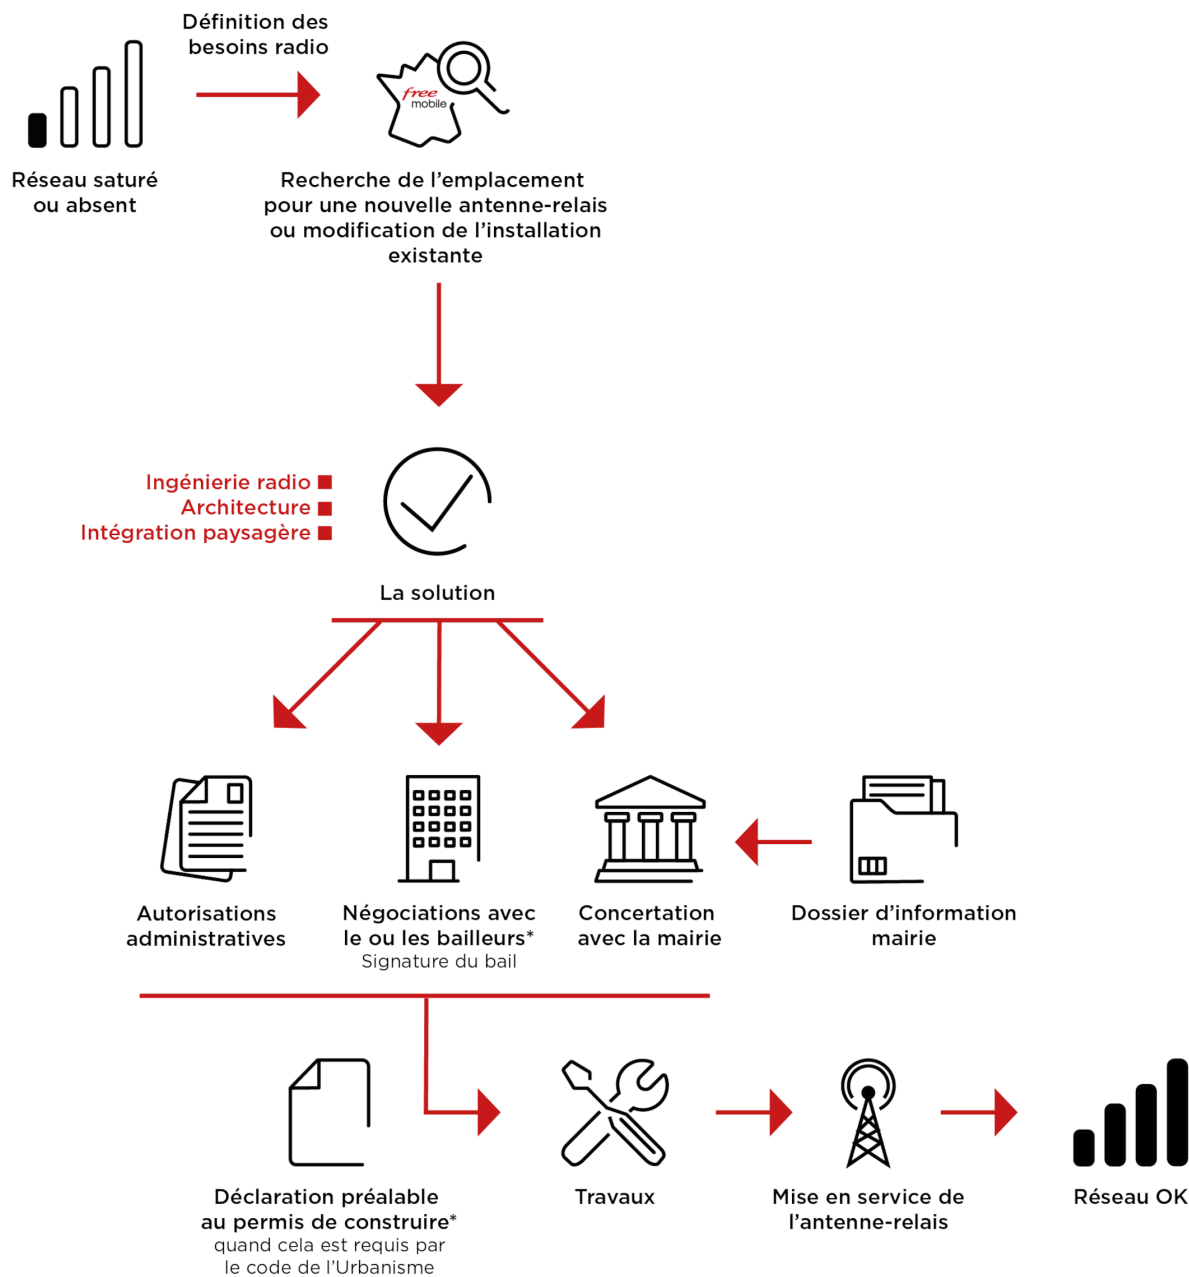

*Si nécessaire

3. Calendrier indicatif du projet

Remise du dossier d'Information (TO)	Novembre 2023
Dépôt des autorisations d'urbanisme (DP)	Décembre 2023
Début des travaux (prévisionnel)	Février 2024
Mise en service (prévisionnel)	Avril 2024

Après construction du site et installation de l'énergie et transmission, l'insertion technique du site dans le réseau peut être entreprise.

L'allumage d'un site suit une procédure rigoureuse, assurant plusieurs vérifications entre exploitation et radio.

4. Adresse et coordonnées de l'emplacement de l'installation

Adresse

17 rue Edouard Herriot
13100 AIX EN PROVENCE

Coordonnées

Lambert II étendu


X = 850178.78
Y = 1840611.41

WGS 84

Longitude : 5.427308
Latitude : 43.523272

5. Plan de situation à l'échelle

Localisation de l'installation

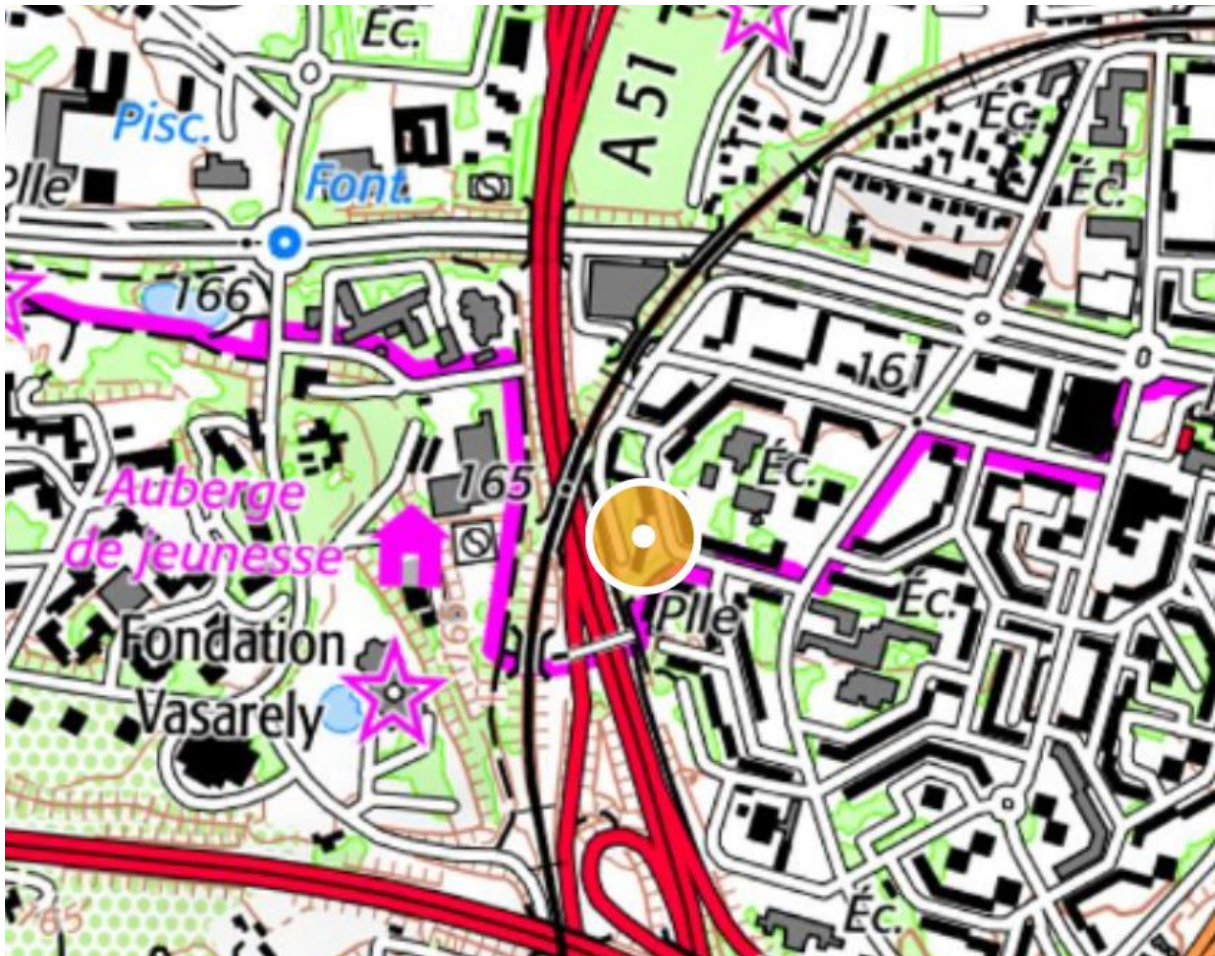

Description des ouvrants (fenêtres, balcons, portes) situés à moins de 10 mètres, sur le linéaire de façade concerné

SANS OBJET

6. Plan de cadastre

Département :
BOUCHES DU RHONE

Commune :
AIX EN PROVENCE

Section : CP
Feuille : 000 CP 01

Échelle d'origine : 1/1000
Échelle d'édition : 1/650

Date d'édition : 01/11/2023
(fuseau horaire de Paris)

Coordonnées en projection : RGF93CC44
©2022 Direction Générale des Finances
Publiques


DIRECTION GÉNÉRALE DES FINANCES PUBLIQUES

PLAN DE SITUATION

Le plan visualisé sur cet extrait est géré
par le centre des impôts foncier suivant :
CENTRE DES IMPÔTS FONCIER D' AIX
10 avenue de la Cible 13626
13626 Aix en Provence Cedex 1
tél. 04 42 37 54 00 - fax
cdif.aix-en-
provence@dgifp.finances.gouv.fr


Cet extrait de plan vous est délivré par :

cadastre.gouv.fr

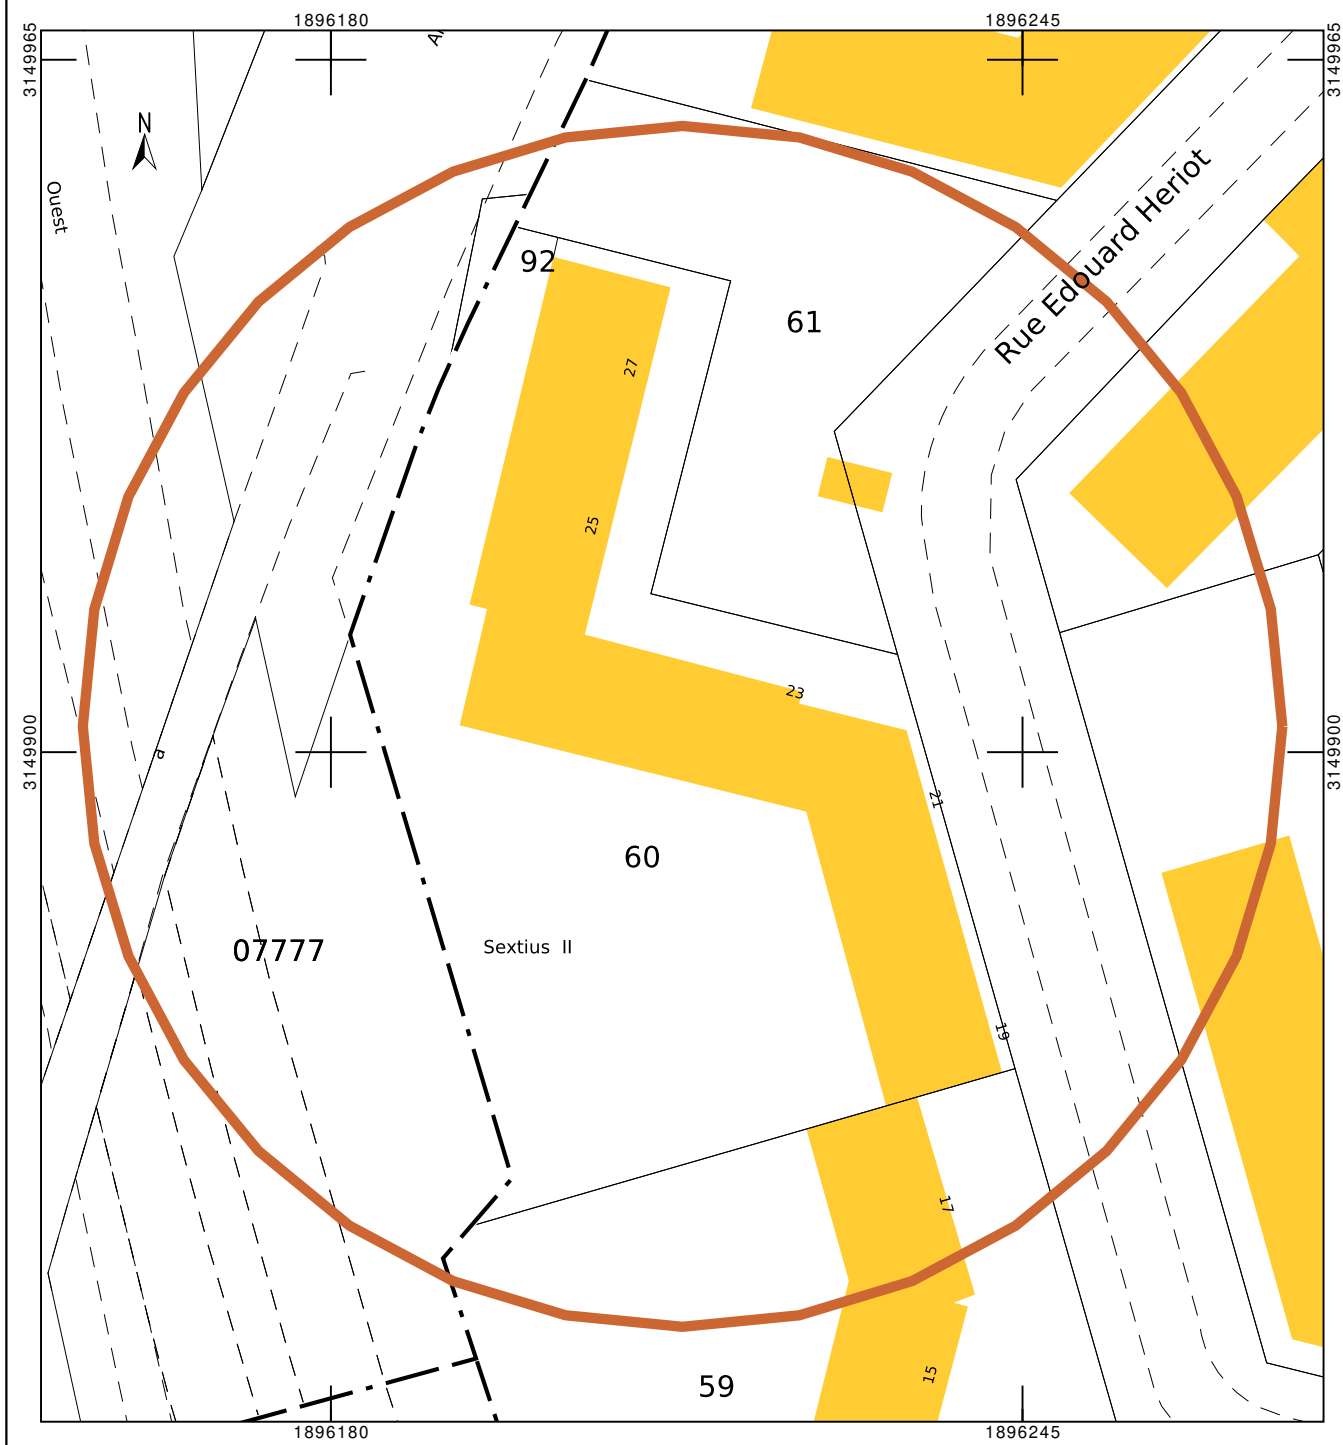

7. Photographies du lieu d'implantation et photomontage avant/après

Prises de vue

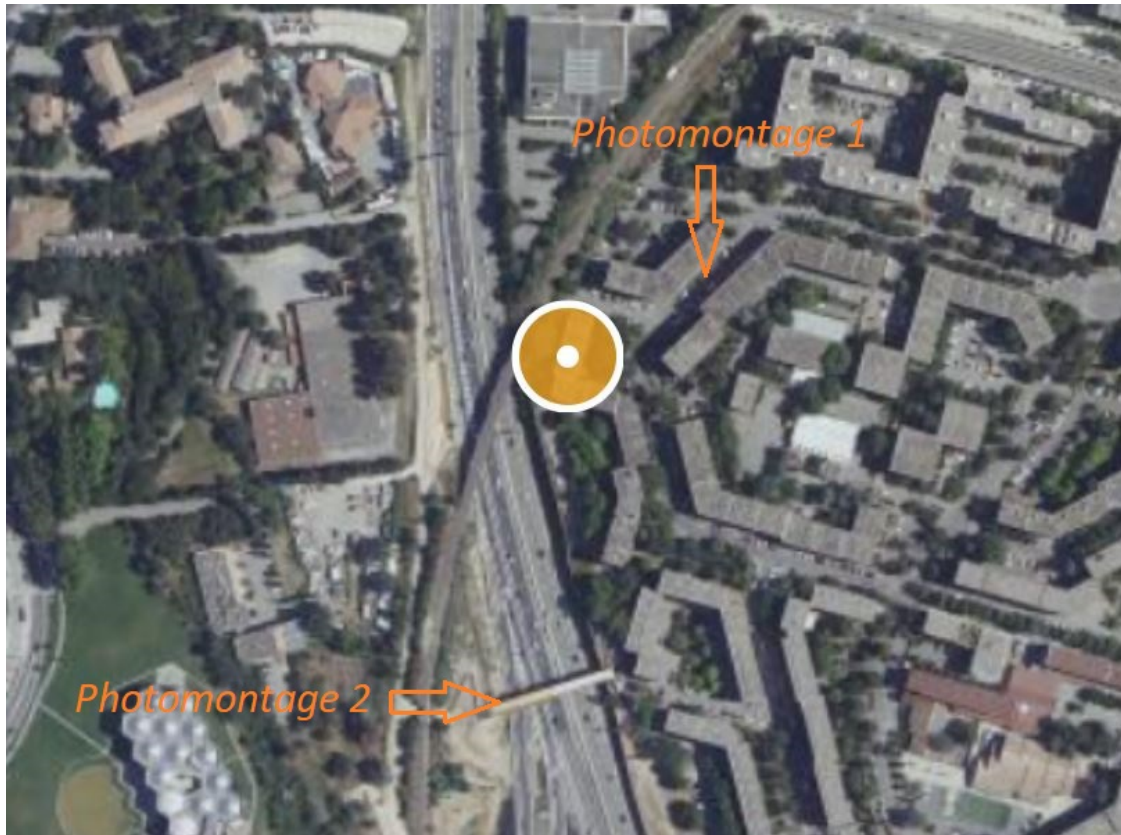

Prise de vue n°1

Etat avant :



Etat après :



Prise de vue n°2

Etat avant :



Etat après :



8. Déclaration ANFR

Le projet fera l'objet d'une déclaration ANFR selon les points ci-dessous. Grâce à ces éléments, l'ANFR gère l'attribution des fréquences aux divers émetteurs et veille au respect de la réglementation.

1. Conformité de l'installation aux règles du guide DR 17* de l'ANFR ?

oui non

** Guide technique ANFR DR17 modélisation des sites radioélectriques et des périmètres de sécurité pour le public.*

2. Existence d'un périmètre de sécurité balisé accessible au public**

oui non

*** Périmètre de sécurité : zone au voisinage de l'antenne dans laquelle le champ électromagnétique peut-être supérieur au seuil du décret ci-dessous.*

3. Le champ électrique maximum qui sera produit par la station objet de la demande sera-t-il inférieur à la valeur de référence du décret n° 2002-775 du 3 mai 2002 en dehors de l'éventuel périmètre de sécurité ?

oui non

4. Présence d'établissements particuliers (établissements scolaires, crèches, établissements de soins) de notoriété publique visé par l'article 5 du décret n° 2002-775 du 3 mai 2002 situés à moins de 100 mètres de l'antenne

oui non

9. Rapport d'exposimètre

RAPPORT DE SIMULATION DE L'EXPOSITION

Selon les lignes directrices nationales ANFR version 2.0

A partir d'un modèle de terrain 3D

Référence du rapport de simulation : 13001_152_01

Commune : AIX EN PROVENCE

**Adresse de l'installation : LE SEXTIUS 17 RUE EDOUARD HERIOT 13100
AIX EN PROVENCE**

Ce document comporte 17 pages

TABLE DES MATIERES

1. Synthèse..... 4

2. Description du projet..... 4

3. Plan de situation 4

4. Caractéristiques de l’installation 6

5. Résultats de simulation 7

 a) Représentation du niveau de champ simulé à 1,5 m par rapport au sol 9

 b) Simulations à différentes hauteurs..... 10

 c) Conclusions 17

REVISIONS

Indice	Date	Nature des révisions
	09/11/23	RAPPORT D EXPOSIMETRIE

Objet du rapport

L'objet du document est de présenter les résultats de la simulation en intérieur de l'exposition aux ondes émises par le projet d'installation radioélectrique située LE SEXTIUS 17 RUE EDOUARD HERIOT 13100 AIX EN PROVENCE diffusant les technologies dont le détail est explicité dans le chapitre 4, selon des résultats harmonisés conformément aux lignes directrices nationales¹ publiées en octobre 2019 par l'Agence nationale des fréquences et mises à jour pour la prise en compte des antennes à faisceaux orientables utilisées notamment en technologie 5G.

Les résultats de la simulation ne valent que pour l'installation spécifiée de Free Mobile.

Une simulation ne peut pas remplacer la mesure du niveau réel d'exposition une fois l'installation en service. Seule une mesure réalisée conformément au protocole de mesure in situ ANFR/DR15² en vigueur par un laboratoire accrédité par le Comité français d'accréditation (COFRAC) permet de déterminer le niveau d'exposition réel et de vérifier le respect des valeurs limites d'exposition.

¹ Cette publication des lignes directrices nationales est prévue à l'article 2 de la loi n°2015-136 du 9 février 2015 qui dispose que « dans un délai de six mois à compter de la promulgation de la présente loi, l'Agence nationale des fréquences publie des lignes directrices nationales, en vue d'harmoniser la présentation des résultats issus des simulations de l'exposition générée par l'implantation d'une installation radioélectrique ».

² Ce protocole de mesures a été publié au Journal Officiel de la République française, n°0256 du 4 novembre 2015 page 20597 texte n°34, Arrêté du 23 octobre 2015 modifiant l'arrêté du 3 novembre 2003 relatif au protocole de mesure in situ visant à vérifier pour les stations émettrices fixes le respect des limitations, en termes de niveaux de référence, de l'exposition du public aux champs électromagnétiques prévu par le décret n° 2002-775 du 3 mai 2002, JORF n°0256 du 4 novembre 2015.

1. Synthèse

Le niveau maximal simulé à une hauteur de 1,50 m par rapport au sol est compris entre 0 et 1 V/m pour les antennes à faisceau fixe et entre 2 et 3 V/m pour les antennes à faisceaux orientables.

L'exposition maximale simulée pour le projet d'implantation de l'installation située LE SEXTIUS 17 RUE EDOUARD HERIOT 13100 AIX EN PROVENCE est comprise entre :

- *entre 4 et 5 V/m pour les antennes à faisceau fixe et entre 4 et 5 V/m pour les antennes à faisceaux orientables pour l'azimut 40°*
- *entre 2 et 3 V/m pour les antennes à faisceau fixe et entre 1 et 2 V/m pour les antennes à faisceaux orientables pour l'azimut 200°*
- *entre 0 et 1 V/m pour les antennes à faisceau fixe et entre 0 et 1 V/m pour les antennes à faisceaux orientables pour l'azimut 300°*


Le niveau maximal d'exposition simulé à 1,5 m de hauteur dans les établissements particuliers situés dans un rayon de 100 m autour de l'installation projetée est compris entre 0 et 1 V/m (2 établissements particuliers dans la zone d'étude).

2. Description du projet

Le projet d'implantation de l'installation située LE SEXTIUS 17 RUE EDOUARD HERIOT 13100 AIX EN PROVENCE permettra de déployer et d'exploiter son réseau 3G / 4G / 5G (partage dynamique de la bande ou DSS) et 5G dans la bande 3500 MHz afin de desservir les abonnés du secteur.

Les fréquences déployées sont les suivantes : 700 MHz, 900 MHz, 1800 MHz, 2100 MHz, 2600 MHz et 3500 MHz.

3. Plan de situation

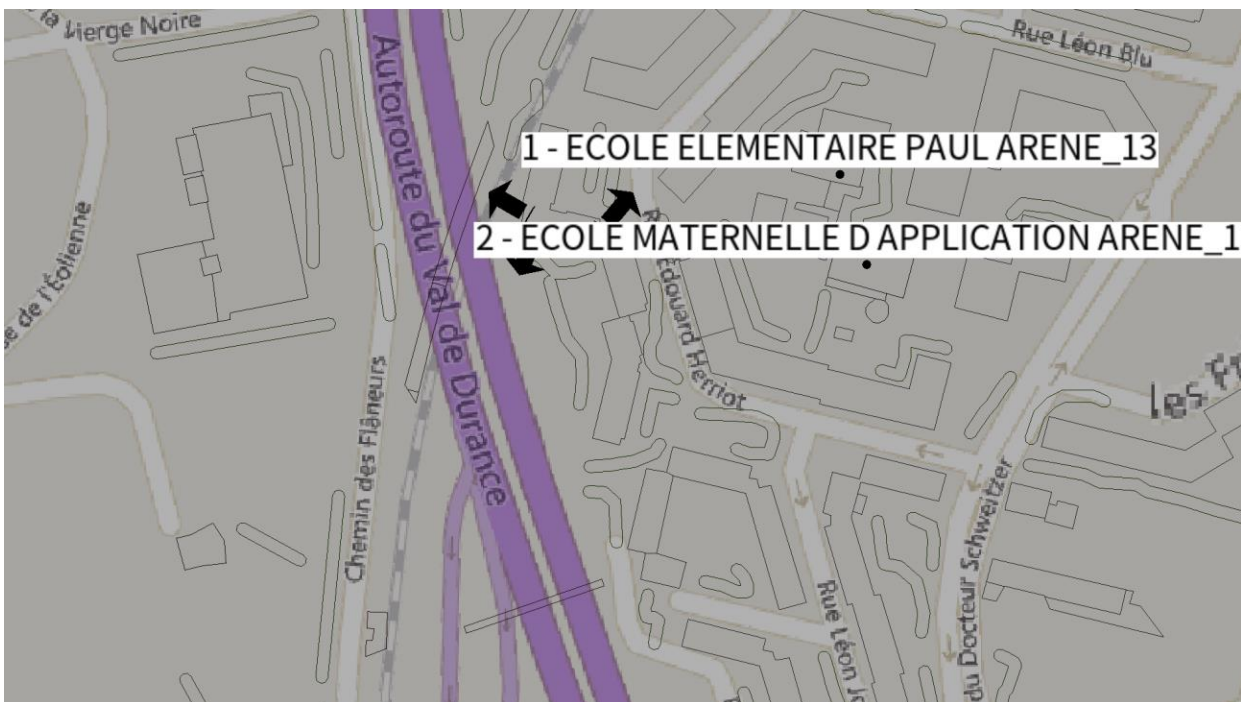

[Source fond de carte : Bing Maps]

Liste des établissements particuliers dont l'emprise est située dans un rayon de 100 m

	<i>type</i>	<i>nom</i>	<i>adresse</i>
1	ECOLE ELEMENTAIRE	ECOLE ELEMENTAIRE PAUL ARENE_13	RUE LEON BLUM
2	ECOLE MATERNELLE D APPLICATION	ECOLE MATERNELLE D APPLICATION ARENE_13	BOULEVARD SCHWEITZER

4. Caractéristiques de l'installation

Description de l'installation							
Coordonnées géo(EPWG:27572)	Longitude ou X				Latitude ou Y		
	850213.633140065				1840539.06141578		
Altitude (NGF)	157 m						
Hauteur du support	140 m						
Nombre d'antennes	3						
Type	Directives						
Azimut 1	40°						
Hauteur milieu de l'antenne	18 m						
Systèmes	3G	4G	4G	4G	4G	5G	5G
Faisceaux fixe / Faisceaux orientables	Faisceau fixe	Faisceau fixe	Faisceau fixe	Faisceau fixe	Faisceau fixe	Faisceau fixe	Faisceau orientable
Bande de fréquence (MHz)	900	700	1800	2100	2600	700	3500
Puissance maximale en entrée d'antenne (W)	15.8	31.6	31.6	31.6	31.6	31.6	199.5
Angles d'inclinaison (°)	4°	4°	4°	4°	4°	4°	0°
Azimut 2	200°						
Hauteur milieu de l'antenne	18 m						
Systèmes	3G	4G	4G	4G	4G	5G	5G
Faisceaux fixe / Faisceaux orientables	Faisceau fixe	Faisceau fixe	Faisceau fixe	Faisceau fixe	Faisceau fixe	Faisceau fixe	Faisceau orientable
Bande de fréquence (MHz)	900	700	1800	2100	2600	700	3500
Puissance maximale en entrée d'antenne (W)	15.8	31.6	31.6	31.6	31.6	31.6	199.5
Angles d'inclinaison (°)	4°	4°	4°	4°	4°	4°	0°
Azimut 3	300°						
Hauteur milieu de l'antenne	18 m						
Systèmes	3G	4G	4G	4G	4G	5G	5G
Faisceaux fixe / Faisceaux orientables	Faisceau fixe	Faisceau fixe	Faisceau fixe	Faisceau fixe	Faisceau fixe	Faisceau fixe	Faisceau orientable
Bande de fréquence (MHz)	900	700	1800	2100	2600	700	3500

Puissance maximale en entrée d'antenne (W)	15.8	31.6	31.6	31.6	31.6	31.6	199.5
Angles d'inclinaison (°)	4°	4°	4°	4°	4°	4°	0°

5. Résultats de simulation

La simulation est réalisée en espace libre pour différentes hauteurs, sans tenir compte des effets dus au bâti (réflexion, réfraction, diffraction, masquage, angle d'incidence de l'onde).

Les valeurs présentées correspondent au niveau cumulé de l'exposition en intérieur exprimées en volts par mètre (V/m) aux ondes émises par l'installation située LE SEXTIUS 17 RUE EDOUARD HERIOT 13100 AIX EN PROVENCE avec un abaissement de 20% correspondant à l'atténuation due à un simple vitrage.

Les simulations sont réalisées en zone urbaine avec la résolution suivante : 5 m.





Les facteurs de réduction suivants s'appliquent pour cette installation :

Un facteur de réduction sur 6 minutes de 4 dB est appliqué au niveau calculé à puissance maximale des émetteurs de téléphonie mobile pour des antennes à faisceau fixe. Cette valeur déterminée par l'Agence nationale des fréquences correspond au facteur médian observé sur les mesures réalisées entre la valeur cumulée extrapolée et la mesure large bande du cas A, quand la téléphonie mobile domine.

Un facteur de réduction sur 6 minutes de 13.5 dB est appliqué au niveau calculé à puissance maximale des émetteurs de téléphonie mobile pour des antennes à faisceaux orientables. Ce facteur de réduction correspondant à un balayage du faisceau pendant 4,4 % du temps dans une direction donnée.

Le facteur d'atténuation de duplexage temporel TDD de 1.25 dB est appliqué pour les fréquences 3500 de cette installation.

Les couleurs affichées sur les cartes suivent le code couleur suivant :


Niveau	Couleur
Strictement supérieur à 6 V/m :	
Entre 5 et 6 V/m :	
Entre 4 et 5 V/m :	
Entre 3 et 4 V/m :	

Entre 2 et 3 V/m :	
Entre 1 et 2 V/m :	
Entre 0 et 1 V/m :	

a) Représentation du niveau de champ simulé à 1,5 m par rapport au sol

La simulation à 1,5 m par rapport au sol a été réalisée à partir du modèle numérique de terrain interpolé au pas de 5m.

À 1,5 m du sol, le niveau maximal simulé pour les antennes à faisceau fixe est compris entre 0 et 1 V/m

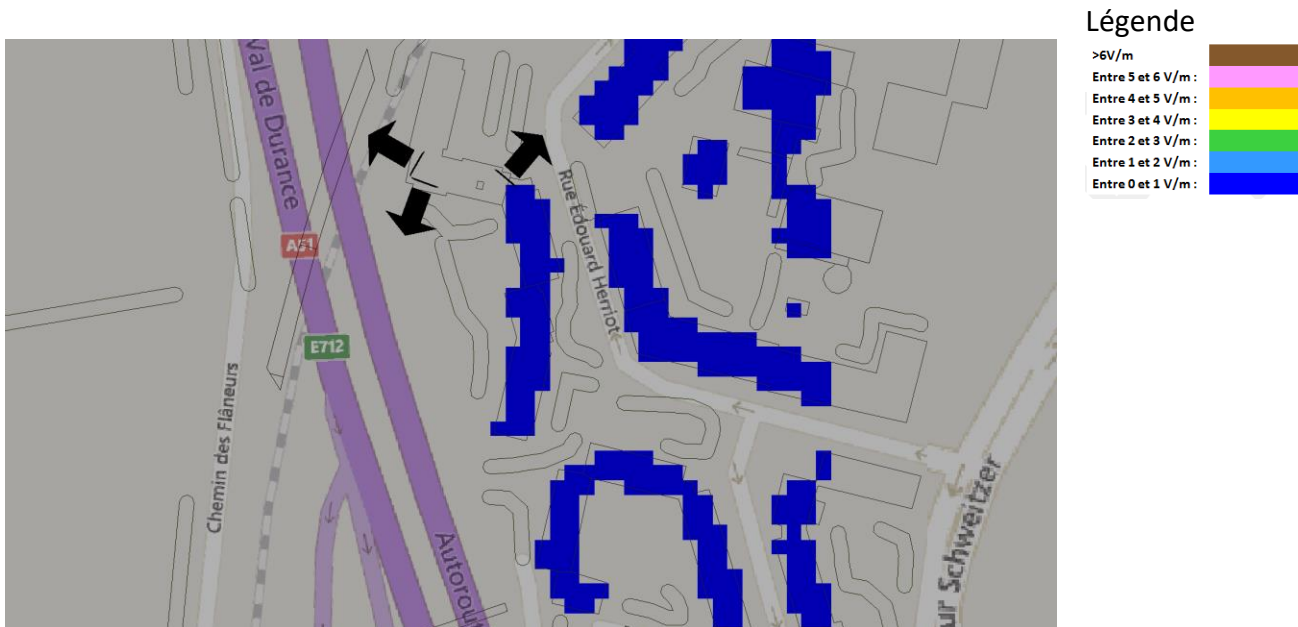

[Source fond de carte : Bing Maps]

[Logiciel de simulation : S_EMF SIRADEL]

Exposition simulée au niveau des établissements particuliers dont l'emprise est située dans un rayon de 100 m

	<i>type</i>	<i>nom</i>	<i>adresse</i>	<i>niveau estimé</i>
1	<i>ECOLE ELEMENTAIRE</i>	<i>ECOLE ELEMENTAIRE PAUL ARENE_13</i>	<i>RUE LEON BLUM</i>	<i>entre 0 et 1 V/m</i>
2	<i>ECOLE MATERNELLE D APPLICATION</i>	<i>ECOLE MATERNELLE D APPLICATION ARENE_13</i>	<i>BOULEVARD SCHWEITZER</i>	<i>entre 0 et 1 V/m</i>

À 1,5 m du sol, le niveau maximal simulé pour les antennes à faisceaux orientables est compris entre 2 et 3 V/m



[Source fond de carte : Bing Maps]

[Logiciel de simulation : S_EMF SIRADEL]

Exposition simulée au niveau des établissements particuliers dont l'emprise est située dans un rayon de 100 m

	<i>type</i>	<i>nom</i>	<i>adresse</i>	<i>niveau estimé</i>
1	ECOLE ELEMENTAIRE	ECOLE ELEMENTAIRE PAUL ARENE_13	RUE LEON BLUM	entre 0 et 1 V/m
2	ECOLE MATERNELLE D APPLICATION	ECOLE MATERNELLE D APPLICATION ARENE_13	BOULEVARD SCHWEITZER	entre 0 et 1 V/m

b) Simulations à différentes hauteurs


Les antennes projetées sont Directives.

Une modélisation est réalisée par antenne. Pour chacune, l'environnement est différent, l'exposition maximale calculée ainsi que la hauteur correspondante varient d'une antenne à l'autre.

La simulation à 1,5 m par rapport au sol a été réalisée à partir du modèle numérique de terrain interpolé au pas de 5m.

a. Azimut 40°: antennes fixes

Pour les antennes à faisceau fixe orientées dans l'azimut 40°, le niveau maximal calculé est compris entre 4 et 5 V/m . La hauteur correspondante est de 13.5 m .

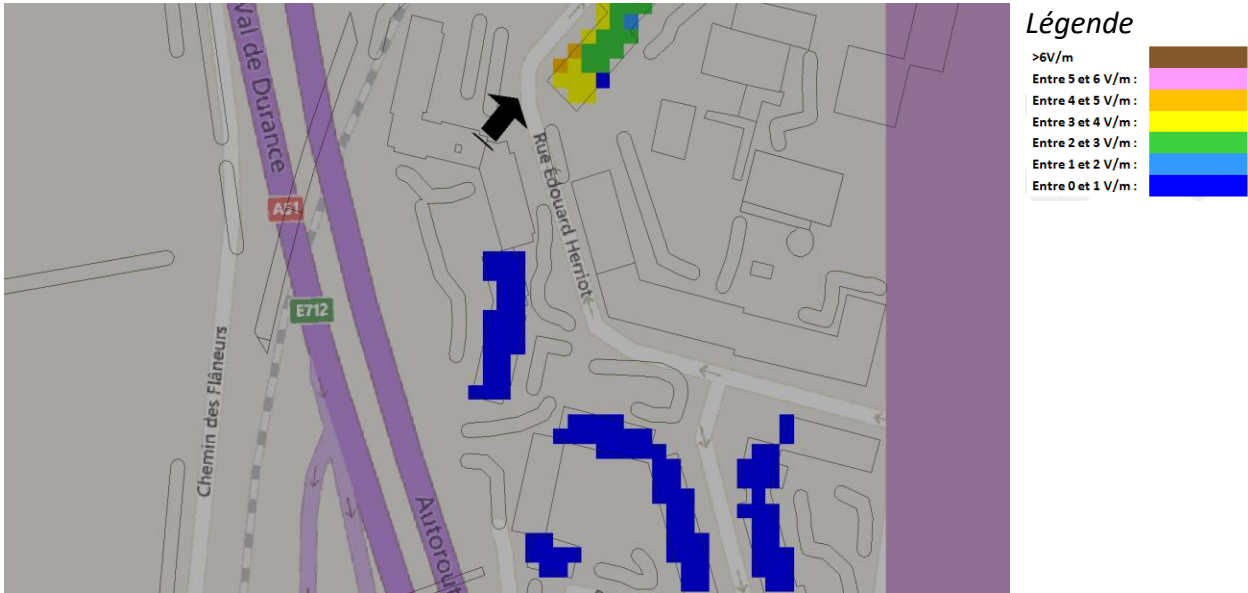


[Source fond de carte : Bing Maps]

[Logiciel de simulation : S_EMF SIRADEL]

b. Azimut 40°: antennes à faisceau orientable

Pour les antennes à faisceau orientable dans l'azimut 40°, le niveau maximal calculé est compris entre 4 et 5 V/m . La hauteur correspondante est de 13.5 m .

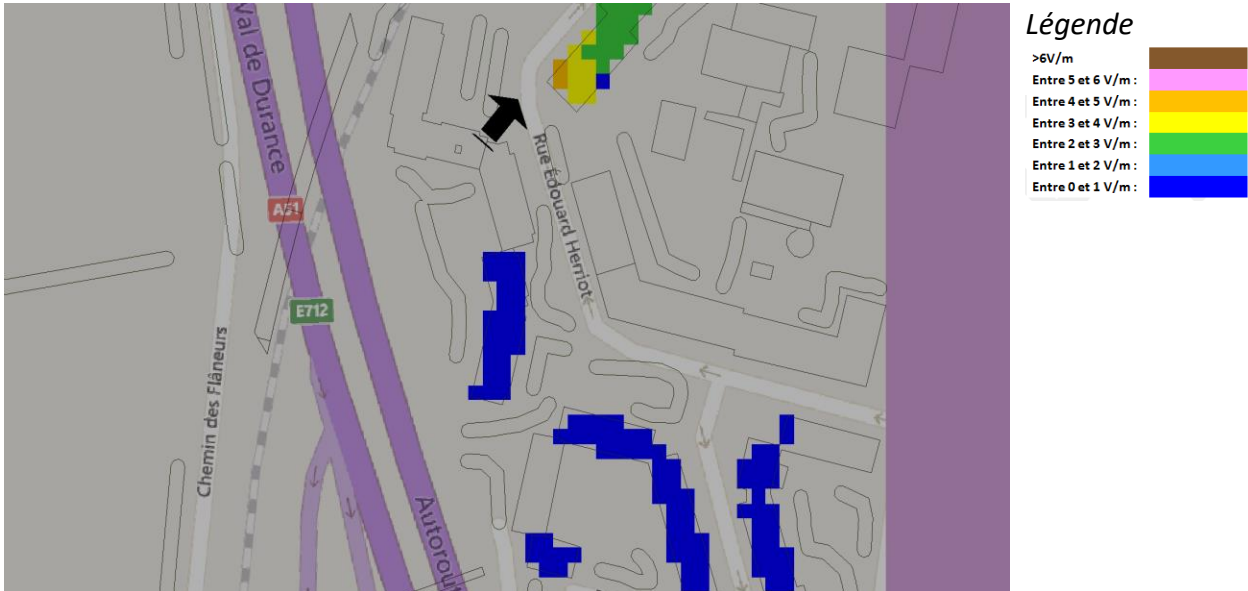


[Source fond de carte : Bing Maps]

[Logiciel de simulation : S_EMF SIRADEL]

c. Azimut 200°: antennes fixes

Pour les antennes à faisceau fixe orientées dans l'azimut 200°, le niveau maximal calculé est compris entre 2 et 3 V/m . La hauteur correspondante est de 13.5 m .

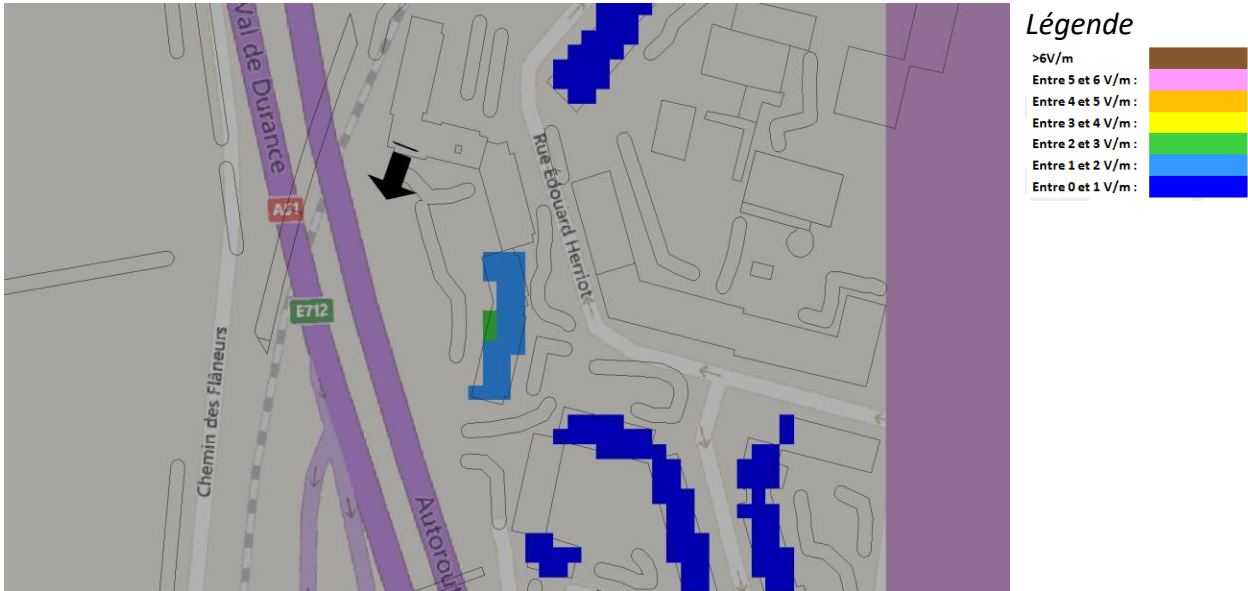


[Source fond de carte : Bing Maps]

[Logiciel de simulation : S_EMF SIRADEL]

d. Azimut 200°: antennes à faisceau orientable

Pour les antennes à faisceau orientable dans l'azimut 200°, le niveau maximal calculé est compris entre 1 et 2 V/m . La hauteur correspondante est de 13.5 m .

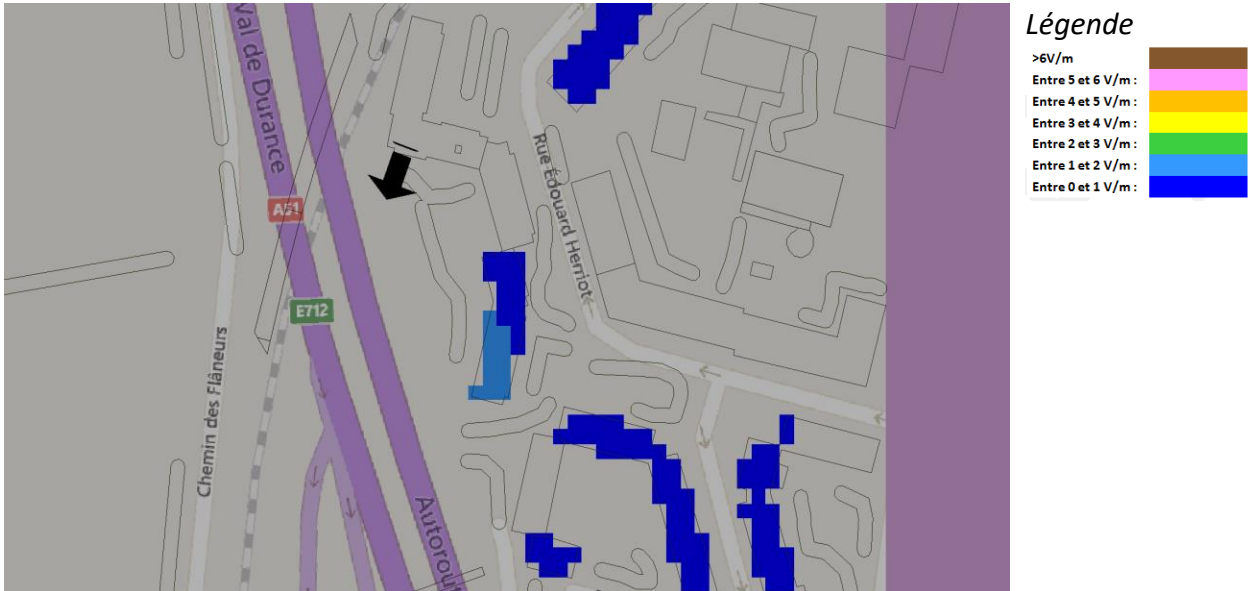


[Source fond de carte : Bing Maps]

[Logiciel de simulation : S_EMF SIRADEL]

e. Azimut 300°: antennes fixes

Pour les antennes à faisceau fixe orientées dans l'azimut 300°, le niveau maximal calculé est compris entre 0 et 1 V/m . La hauteur correspondante est de 13.5 m .

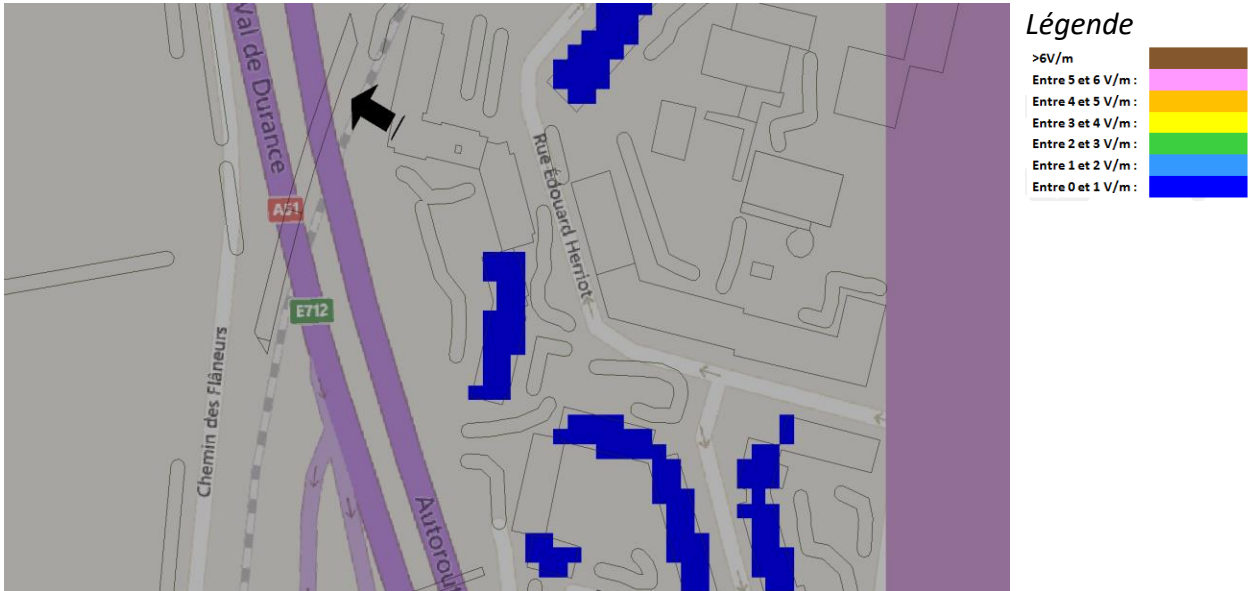

[Source fond de carte : Bing Maps]

[Logiciel de simulation : S_EMF SIRADEL]

f. Azimut 300°: antennes à faisceau orientable

Pour les antennes à faisceau orientable dans l'azimut 300°, le niveau maximal calculé est compris entre 0 et 1 V/m . La hauteur correspondante est de 10.5 m .



[Source fond de carte : Bing Maps]

[Logiciel de simulation : S_EMF SIRADEL]

c) Conclusions

Les simulations en espace libre indiquent les niveaux maximums suivants par antenne à faisceau fixe:

	Azimut 40°	Azimut 200°	Azimut 300°
Niveau Maximal	entre 4 et 5 V/m	entre 2 et 3 V/m	entre 0 et 1 V/m
Hauteur	13.5 m	13.5 m	13.5 m

Les simulations en espace libre indiquent les niveaux maximums suivants par antenne à faisceaux orientables:

	Azimut 40°	Azimut 200°	Azimut 300°
Niveau Maximal	entre 4 et 5 V/m	entre 1 et 2 V/m	entre 0 et 1 V/m
Hauteur	13.5 m	13.5 m	10.5 m

a) Annexes


La réglementation relative à l'exposition du public

Celle-ci est encadrée par le décret n° 2002-775 du 3 mai 2002 relatif aux valeurs limites d'exposition du public aux champs électromagnétiques et par la circulaire du 16 octobre 2001 relative à l'implantation des antennes relais de téléphonie mobile.

Les valeurs limites d'exposition du public aux champs électromagnétiques émis par les équipements utilisés dans les réseaux de télécommunication ou par les installations radioélectriques sont fixées, en France, par le décret 2002-775 du 3 mai 2002 et permettent d'assurer une protection contre les effets établis des champs électromagnétiques radiofréquences. A l'image de la grande majorité des pays membres de l'Union européenne, celles-ci sont issues de la recommandation du Conseil de l'Union européenne 1999/519/CE du 12 juillet 1999 relative à l'exposition du public aux champs électromagnétiques et conformes aux recommandations de l'OMS (Organisation mondiale de la santé).

Valeurs limites d'exposition du public aux champs électromagnétiques	700 MHz	800 MHz	900 MHz	1800 MHz	2100 MHz	2600 MHz	3500 MHz
Intensité du champ électrique en V/m	36	38	41	58	61	61	61


(volts par mètre)


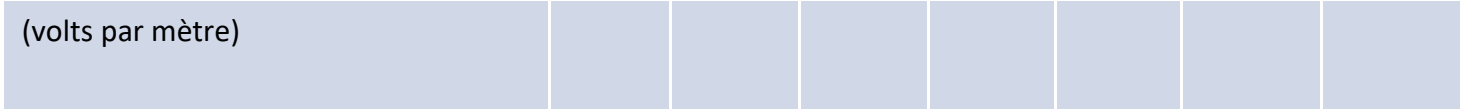


10. Plans du projet

NOMENCLATURE		
FOLIO	DESIGNATION FOLIO	PRESENCE FOLIO
01	NOMENCLATURE	OK
02	PLAN DE SITUATION	OK
03	PLAN DE MASSE EXISTANT	OK
04	PLAN DE MASSE PROJET	OK
05	PLAN D'ELEVATION EXISTANT	OK
06	PLAN D'ELEVATION PROJET	OK

GRILLE D'EVOLUTION				
INDICE	DATE	DESSINATEUR	DESIGNATION	NOM ENTREPRISE
A	30/10/2023	C.ANTKOWIAK	Emission Originale_3 mâts autostable sur toiture terrasse	Free mobile

Aix en provence " Edouard Herriot"				
	Le sextuis_17 Rue Edouard Herriot		ID : 13001_152_01	
	AIX EN PROVENCE		Dessin : C.ANTKOWIAK	
	N° FOLIO : 1	NOMENCLATURE		Date : 30/10/2023
DOSSIER: DIM	INDICE : A	FICHER :	13001_152_01_EDOUARD HERRIOT_PLANS	ECH : xxxx

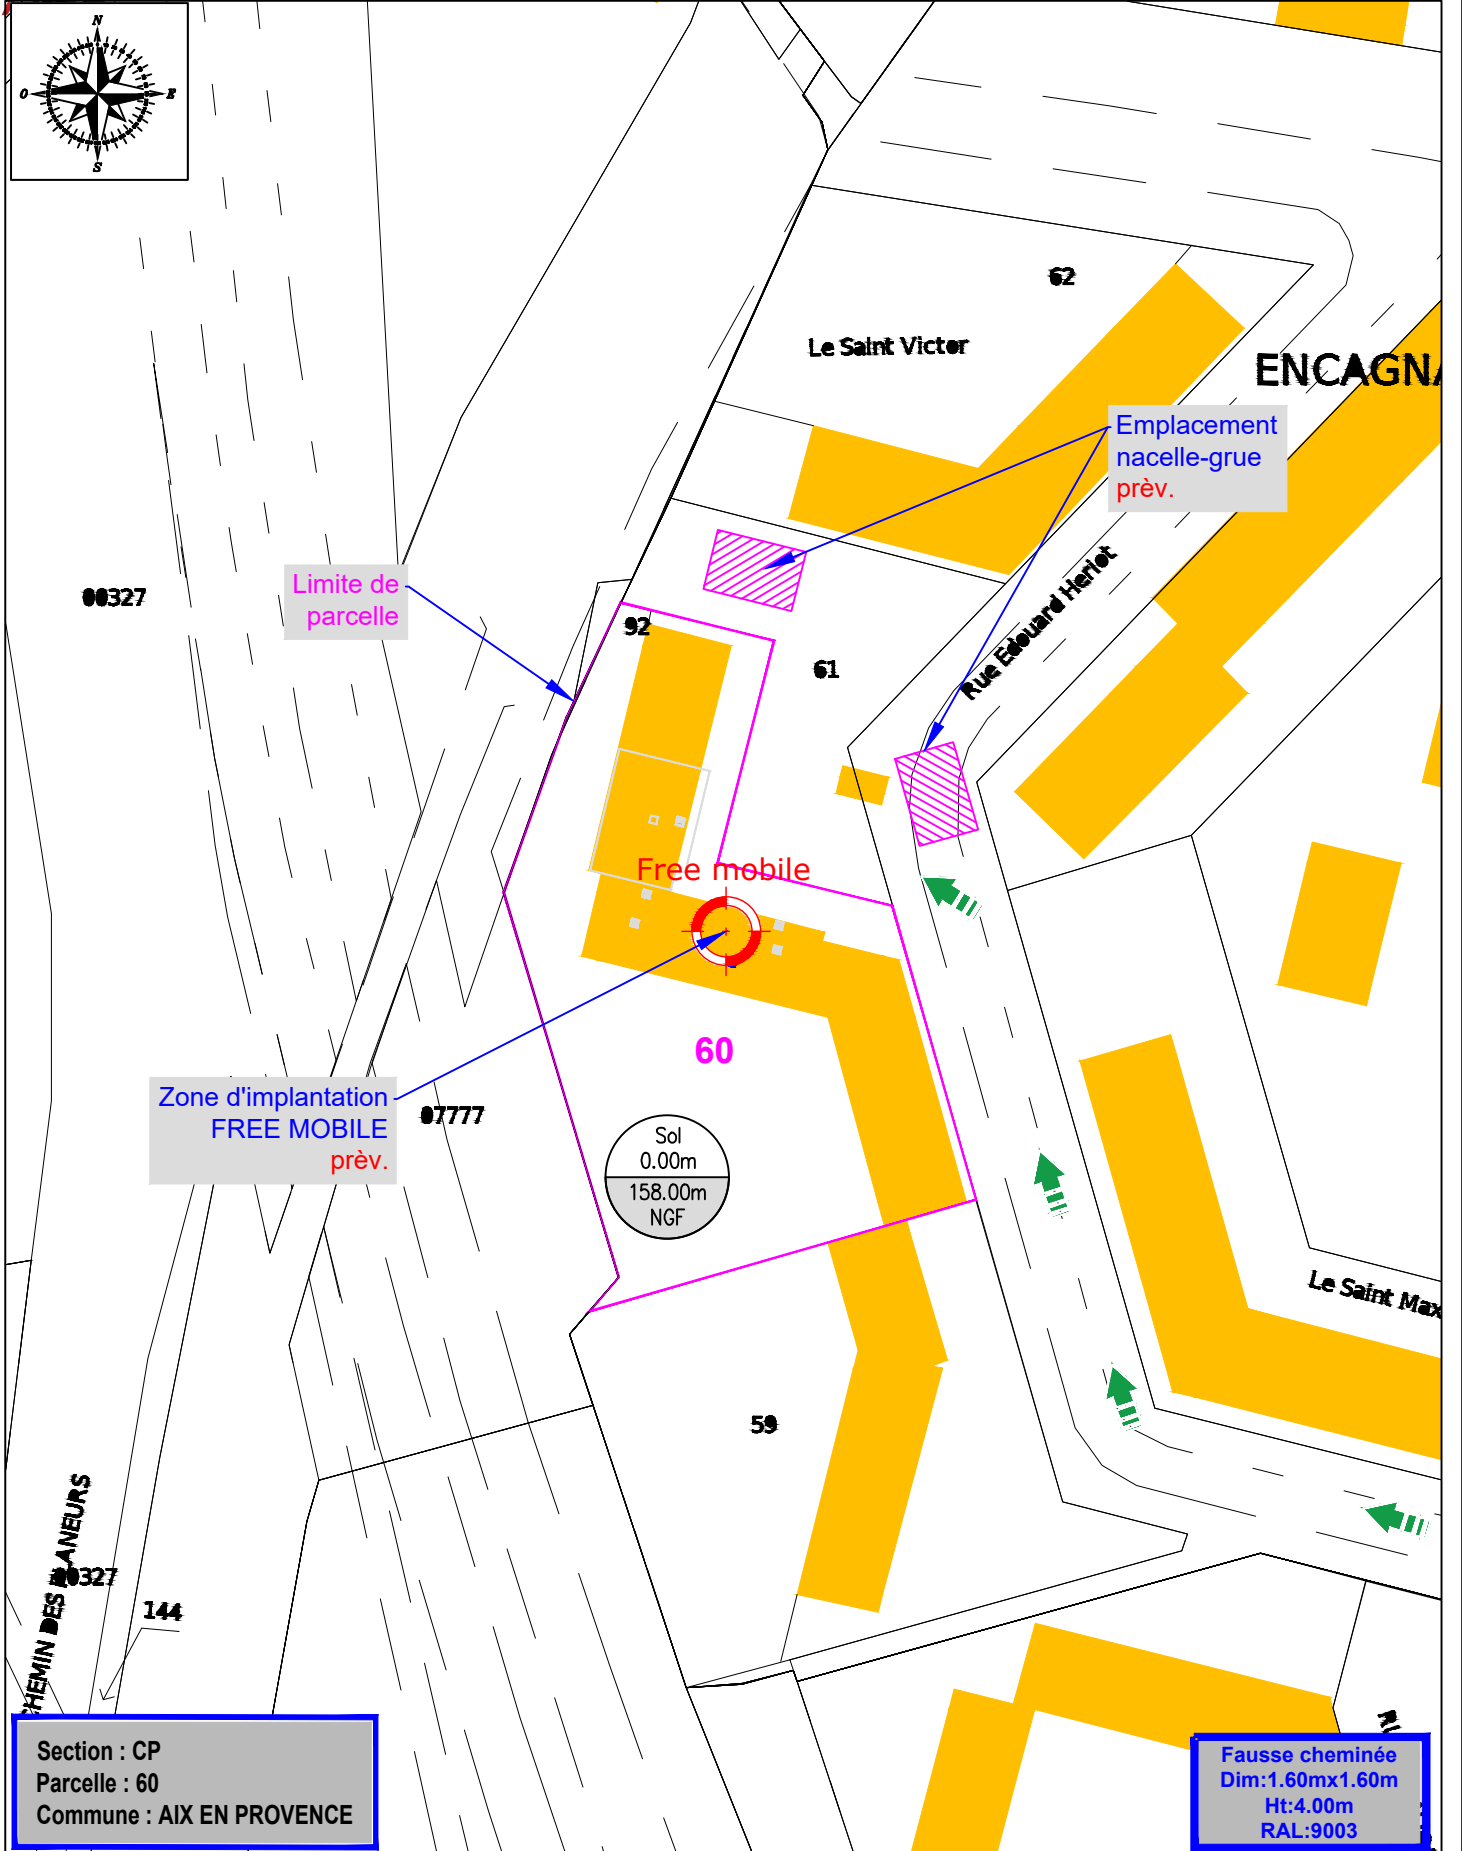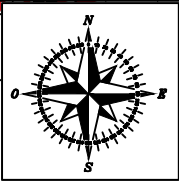


Section : CP
 Parcelle : 60
 Commune : AIX EN PROVENCE

Fausse cheminée
 Dim: 1.60mx1.60m
 Ht: 4.00m
 RAL: 9003

Aix en provence " Edouard Herriot"			
free mobile	Le sextuis_ 17 Rue Edouard Herriot		ID : 13001_152_01
	AIX EN PROVENCE		Dessin : C.ANTKOWIAK
	N° FOLIO : 2	PLAN DE SITUATION	
DOSSIER: DIM	INDICE : A	FICHER: 13001_152_01_EDOUARD HERRIOT_PLANS	Date : 30/10/2023
			ECH : A4 - 1/1000

free

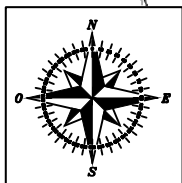

Limite de parcelle

Zone d'implantation FREE MOBILE prèv.

07777

Free mobile

60

Sol 0.00m
158.00m
NGF

Rue Edouard Herriot

61

54

Accès terrasse par skydôme existant

60

Free mobile


Zone d'implantation FREE MOBILE prèv.

Sol 0.00m
158.00m
NGF

Aix en provence " Edouard Herriot"

free mobile	Le sextuis_ 17 Rue Edouard Herriot		ID : 13001_152_01
	AIX EN PROVENCE		Dessin : C.ANTKOWIAK
	N° FOLIO : 3	PLAN D'IMPLANTATION EXISTANT	Date : 30/10/2023
DOSSIER: DIM	INDICE : A	FICHER: 13001_152_01_EDOUARD HERRIOT_PLANS	ECH : A4 - 1/1000-1/200

free

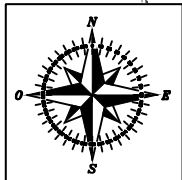

Limite de parcelle

Free mobile

Les fausses cheminées à installer, seront peintes suivant la couleur des cheminées existantes

Fausse cheminée
Dim: 1.60mx1.60m
Ht: 4.00m
RAL: 9003


Emplacement nacelle-grue prév.

60

Sol
0.00m
158.00m
NGF

7777


Rue Edouard Herriot

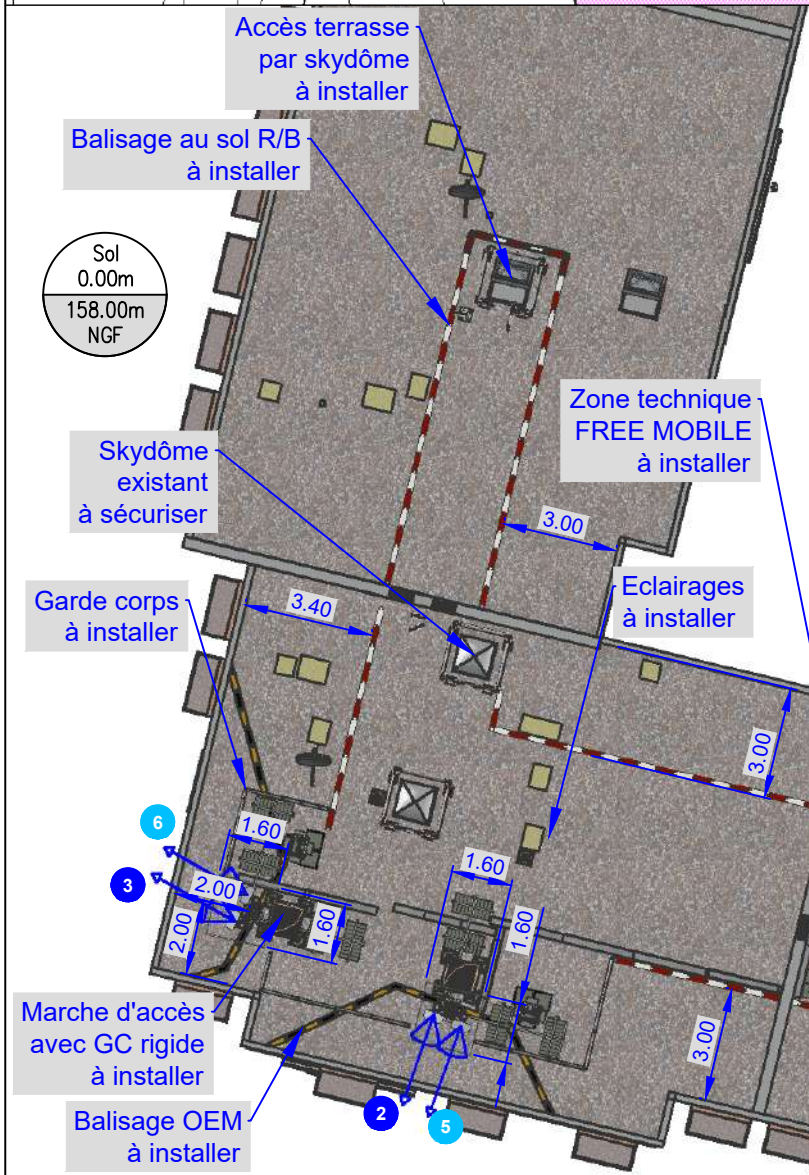

N°	Opérateur	Désignation	Az	HMA/Sol
1	Free mobile	Antenne panneau de 2.80m sur bras de déport sur mât intégré dans fausse cheminée	40°	HMA: 17.60m HBA: 16.21m
2	Free mobile	Antenne panneau de 2.80m sur bras de déport sur mât intégré dans fausse cheminée	200°	HMA: 17.60m HBA: 16.21m
3	Free mobile	Antenne panneau de 2.80m sur bras de déport sur mât intégré dans fausse cheminée	300°	HMA: 17.60m HBA: 16.21m
4	Free mobile	Antenne panneau de 1.00m sur bras de déport sur mât intégré dans fausse cheminée	40°	HMA: 18.50m HBA: 18.00m
5	Free mobile	Antenne panneau de 1.00m sur bras de déport sur mât intégré dans fausse cheminée	200°	HMA: 18.50m HBA: 18.00m
6	Free mobile	Antenne panneau de 1.00m sur bras de déport sur mât intégré dans fausse cheminée	300°	HMA: 18.50m HBA: 18.00m

Aix en provence " Edouard Herriot"			
free mobile	Le sextuis_ 17 Rue Edouard Herriot		ID : 13001_152_01
	AIX EN PROVENCE		Dessin : C.ANTKOWIAK
	N° FOLIO : 4	PLAN D'IMPLANTATION PROJET	Date : 30/10/2023
DOSSIER: DIM	INDICE: A	FICHER: 13001_152_01_EDOUARD HERRIOT_PLANS	ECH: A4 - 1/1000-1/200


free

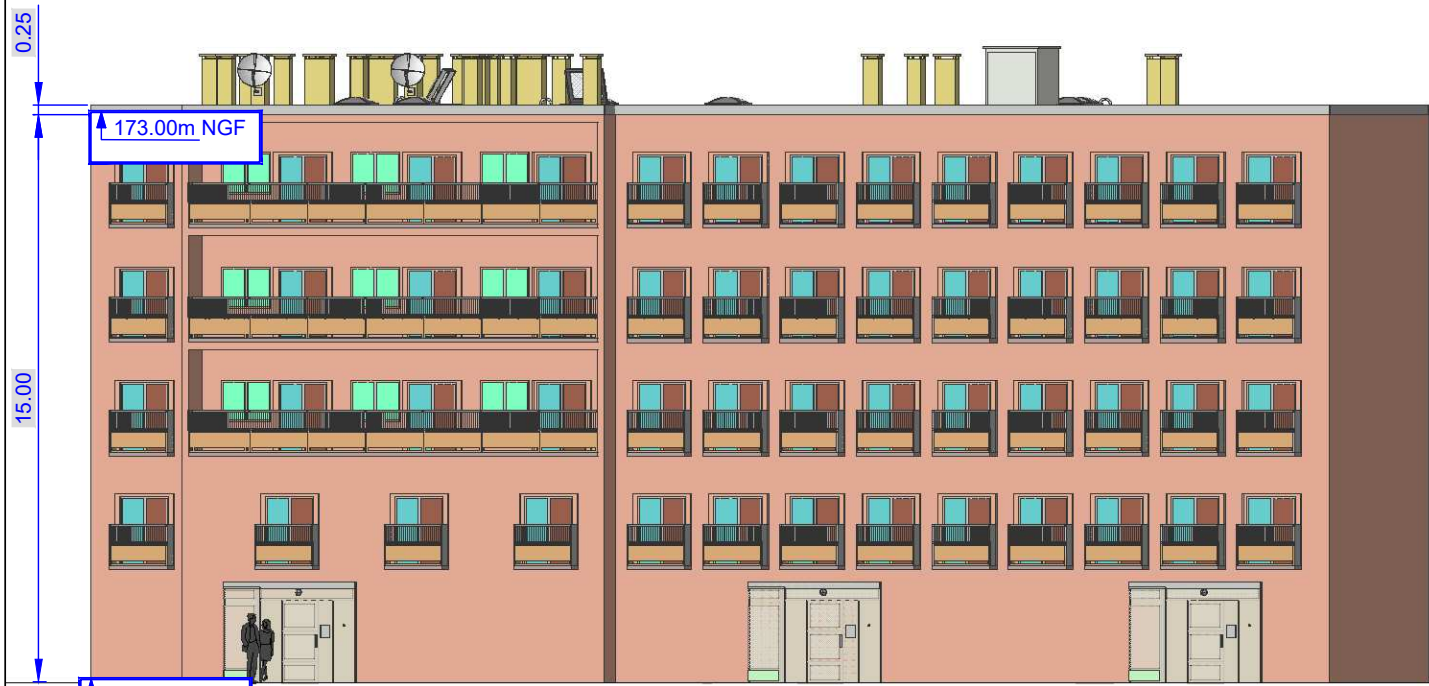

Aix en provence " Edouard Herriot"


free mobile	Le sextuis_ 17 Rue Edouard Herriot		ID : 13001_152_01
	AIX EN PROVENCE		Dessin : C.ANTKOWIAK
	N° FOLIO : 5	PLAN D'ELEVATION EXISTANT	Date : 30/10/2023
DOSSIER: DIM	INDICE : A	FICHER : 13001_152_01_EDOUARD HERRIOT_PLANS	ECH : A4 - 1/200

free

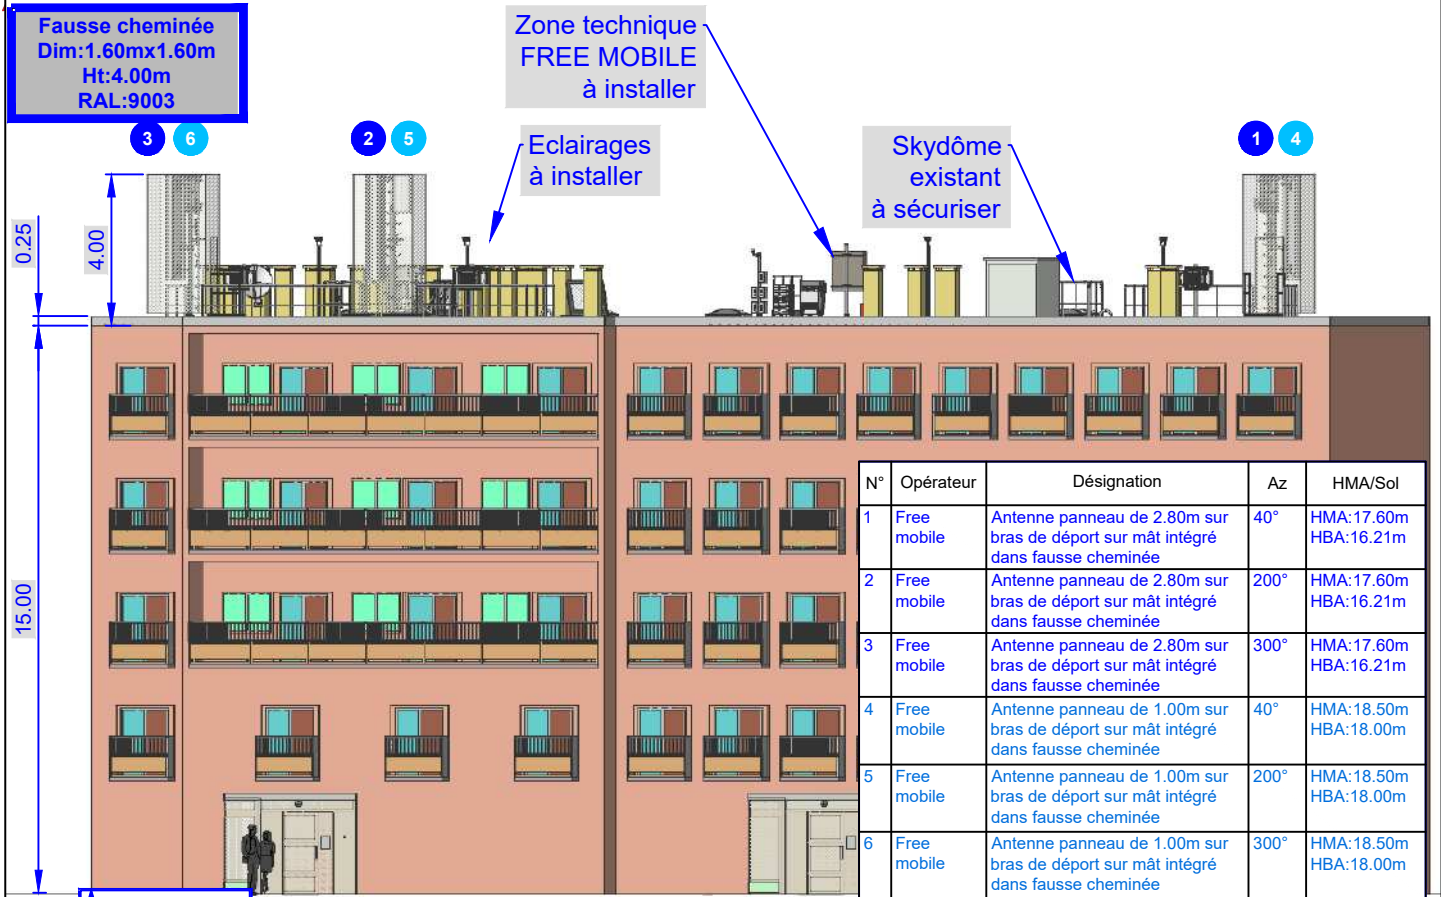

158.00m NGF

Les fausses cheminées à installer, seront peintes suivant la couleur des cheminées existantes

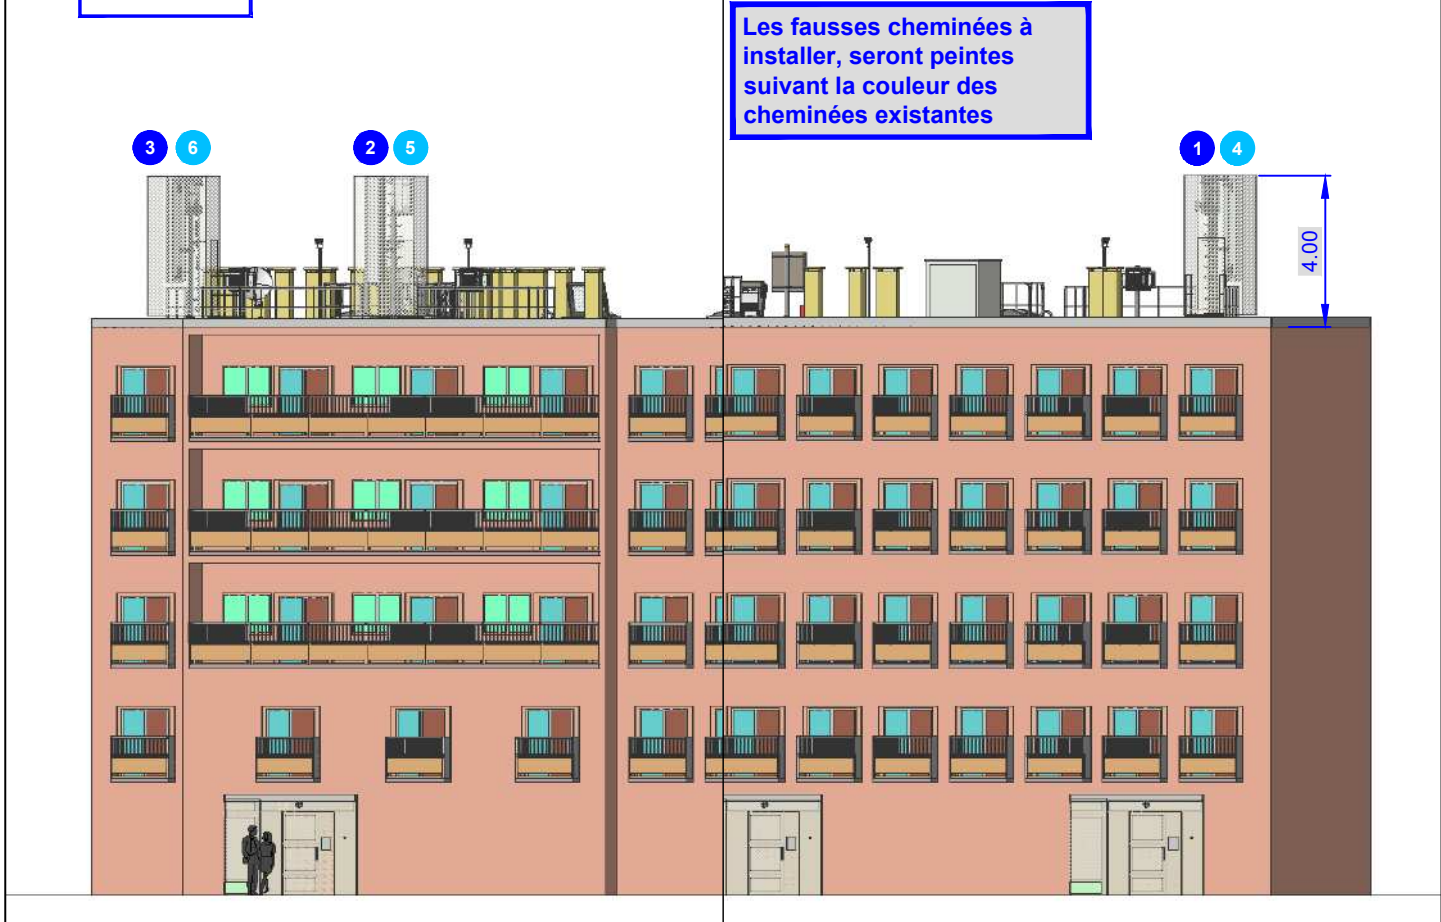


Aix en provence " Edouard Herriot"

free mobile	Le sextuis_ 17 Rue Edouard Herriot		ID : 13001_152_01
	AIX EN PROVENCE		Dessin : C.ANTKOWIAK
N° FOLIO : 6	PLAN D'ELEVATION PROJET		Date : 30/10/2023
DOSSIER: DIM	INDICE : A	FICHER: 13001_152_01_EDOUARD HERRIOT_PLANS	ECH : A4 - 1/200

11. Éléments relatifs à l'installation d'un périmètre de sécurité

Exemple à titre indicatif de périmètre de sécurité autour de l'antenne pour le grand public :

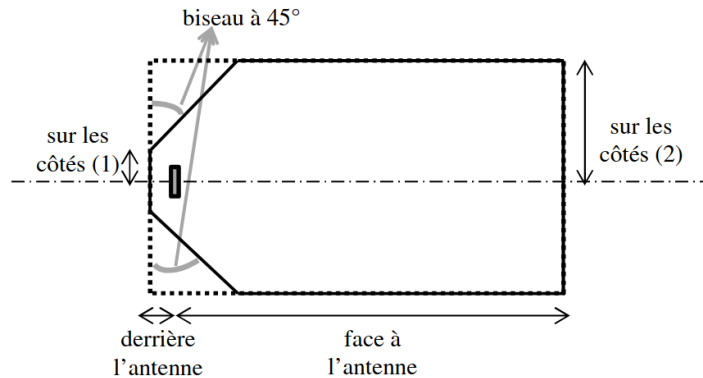

Périmètre de Sécurité pour des antennes de macro-cellule sur terrasse
Source : Guide Technique - ANFR/DR 17-6

Conformité au guide technique de l'ANFR :

<https://www.anfr.fr/fileadmin/mediatheque/documents/5G/consultation/consultation-5G-Guide-perimetres-securite.pdf>

Exemple de balisage :



12. Documents pédagogiques élaborés par l'Etat

Sites Internet

Site gouvernemental	www.radiofrequences.gouv.fr
Sites de l'Agence Nationale des Fréquences	www.anfr.fr www.cartoradio.fr https://5g.anfr.fr/
Sites de l'Autorité de Régulation des Communications Electroniques et des postes	www.arcep.fr www.arcep.fr/la-regulation/grands-dossiers-reseaux-mobiles/la-5g/frequences-5g-procedure-dattribution-de-la-bande-34-38-ghz-en-metropole.html https://www.arcep.fr/nos-sujets/la-5g.html

Documents pédagogiques de l'Etat

Téléchargeables sur le site gouvernemental www.radiofrquences.gouv.fr

Guide à destination des élus : l'essentiel sur la 5G	https://www.economie.gouv.fr/files/files/PDF/2020/Brochure_5G_WEB.PDF
Antennes relais de téléphonie mobile	http://www.radiofrquences.gouv.fr/les-conditions-d-implantation-a16.html
Surveiller et mesurer les ondes électromagnétiques	http://www.radiofrquences.gouv.fr/surveiller-l-exposition-du-public-a95.html

Fiches ANFR

Téléchargeables sur le site www.anfr.fr

Exposition du public aux ondes: Le rôle des Maires	https://www.anfr.fr/fileadmin/mediatheque/documents/expace/ANFR-Brochure-exposition-aux-ondes-maires.pdf
Présentation de la 5G	https://www.anfr.fr/fileadmin/mediatheque/documents/5G/ANFR_5G.pdf
Vidéos pédagogiques sur les ondes	https://www.anfr.fr/anfr/lanfr-academie

Rapports des Autorités scientifiques et sanitaires

Rapport et Avis de l'Agence Française de Sécurité Sanitaire de l'Environnement et du Travail (ANSES ex AFSSET), 15 octobre 2013, Mise à jour de l'expertise « radiofréquences et santé »

L'ANSES actualise l'état des connaissances qu'elle a publié en 2009. L'ANSES maintient sa conclusion de 2009 sur les ondes et la santé et indique que « *cette actualisation ne met pas en évidence d'effets sanitaires avérés et ne conduit pas à proposer de nouvelles valeurs limites d'exposition de la population* »

Rapport et avis de l'Agence nationale de sécurité sanitaire de l'alimentation, de l'environnement et du travail (ANSES), 17 février 2022, actualisant l'avis du 12 avril 2021 relatif à la 5G

Dans la continuité de ses travaux d'expertise sur radiofréquences et santé, et sur la base des nombreuses données scientifiques disponibles à ce jour, l'ANSES estime que « le lien entre exposition aux radiofréquences et risques sanitaires pour les fréquences d'intérêt pour le déploiement de la technologie 5G est, en l'état des connaissances, comparable à celui pour les bandes de fréquences utilisées par les générations précédentes. »

L'ANSES précise, en réponse aux observations recueillies suite à la consultation publique lancée en 2021, que « Tous les effets biologiques ont bien été considérés dans cette expertise, à travers notamment les expertises précédentes réalisées par l'Anses afin d'évaluer les effets sur la santé associés à l'exposition aux radiofréquences. »

Rapport de l'Agence Nationale des Fréquences sur l'exposition du public aux ondes électromagnétiques, août 2020

L'Agence nationale des fréquences (ANFR) a réalisé des simulations numériques des niveaux d'exposition créés par la téléphonie mobile dans une zone urbaine très dense, à savoir le 14ème arrondissement de Paris. De par les résultats obtenus, l'ANFR a estimé un impact faible de l'introduction de la 5G sur l'exposition du public aux ondes électromagnétiques par rapport à un scénario de renforcement de la 4G sans 5G.

Rapport des agences de l'Etat sur le déploiement de la 5G, septembre 2020

À ce jour, les agences sanitaires qui se sont prononcées considèrent les effets sanitaires de la 5G, comme des autres radiofréquences déjà utilisées, non avérés en-deçà des valeurs limites d'exposition. (base : rapport des agences de l'Etat sur le déploiement de la 5G)

Rapport et avis de l'Agence nationale de sécurité sanitaire de l'alimentation, de l'environnement et du travail (ANSES), 20 avril 2021, Avis et conclusions relatifs à la 5G

Dans la continuité de ses travaux d'expertise sur radiofréquences et santé, et sur la base des données scientifiques disponibles à ce jour, l'ANSES estime que « la situation en matière de lien entre exposition aux radiofréquences et effets sanitaires pour les fréquences d'intérêt pour le déploiement de la technologie 5G est, en l'état des connaissances, comparable aux bandes utilisées par les générations précédentes »

Rapport de l'ANFR relatif aux mesures d'exposition du public aux ondes avant et après mise en service de la 5G, décembre 2021

L'Agence nationale des fréquences (ANFR) a réalisé une campagne de 3000 mesures d'exposition du public aux ondes avant et après mise en service de la 5G. Dans ce cadre, les résultats montrent que l'exposition est comparable avant et après introduction de la 5G.

Date	Agence sanitaire
janv-20	Agence de Protection Environnementale irlandaise
16-avr-19	Ministère Allemand de l'Environnement, de la Nature et de la Sécurité Nucléaire
28-mars-19	Ministère Autrichien du Climat, de l'Environnement, de l'Energie, de la Mobilité, de l'Innovation et de la Technologie (BMK), 28 mars 2019
11-janv-19	Direction de la Radioprotection et de la sécurité nucléaire de Norvège (DSA), 11 janvier 2019
05-mai-19	Autorité Sanitaire Danoise (Sundhedsstyrelsen)
19-févr-20	Comité Consultatif Scientifique sur les Radiofréquences et la Santé d'Espagne
04-janv-19	Autorité finlandaise de radioprotection
nov-19	Agence Nationale de la Santé Publique Suédoise
avr-20	Agence Australienne de Sécurité Nucléaire et de Radioprotection
03-déc-19	Ministère de la Santé de Nouvelle Zélande
sept-20	Conseil de la santé des Pays-Bas
nov-19	Département fédéral Suisse de l'environnement, des transports, de l'énergie et de la communication
avr-19	Food and Drug Administration (Etats-Unis)

13. Engagements de Free Mobile au titre de la protection et de la santé

Free Mobile, exploitant un réseau de télécommunications tel que défini au 2° de l'article 32 du code des postes et télécommunications, certifie que, en dehors du périmètre de sécurité mentionné sur plan et balisé sur le site, les références de valeurs d'exposition aux champs électromagnétique suivantes, et fixées dans le décret n°2002-775 du 3 mai 2002 sont respectées.

Free Mobile s'engage à appliquer les règles de signalisation et de balisage des périmètres de sécurité qui lui sont propres dans les zones accessibles au public.

Free Mobile s'engage à respecter les seuils maximaux réglementaires contraignants en France conformément aux dispositions du décret **2002-775 du 3 mai 2002**. Ces seuils réglementaires, établis sur avis de l'ANSES, permettent d'assurer une protection contre les effets établis des champs électromagnétiques radiofréquences. A l'image de la grande majorité des pays membres de l'Union européenne, celles-ci sont issues de la recommandation du Conseil de l'Union européenne 1999/519/CE du 12 juillet 1999 relative à l'exposition du public aux champs électromagnétiques et conformes aux recommandations de l'OMS (Organisation mondiale de la santé).

Ce seuil, a été fixé par le Gouvernement sur la base des avis de l'Anses (Agence nationale de sécurité sanitaire de l'alimentation, de l'environnement et du travail). **En tout état de cause, Free Mobile s'est toujours engagé à se conformer continuellement à toute éventuelle modification de la réglementation.**

Valeurs limites d'exposition du public aux champs électromagnétiques (décret 2002-775 du 3 mai 2002)

	700 MHz	800 MHz	900 MHz	1,8 GHz	2,1 GHz	2,6 GHz	3,5 GHz
Valeur limite d'exposition (V/m)	36	39	41	58	61	61	61

Pour garantir une sécurité maximale, ce seuil de référence a été établi de façon à garantir au niveau du public un DAS (débit d'absorption spécifique) corps entier **inférieur à 0,08W/kg. Ce niveau de DAS est obtenu en appliquant un coefficient diviseur de 50 sur la mesure en deçà de laquelle aucun effet biologique n'a été observé expérimentalement.**

L'Agence nationale des Fréquences (ANFR) est la garante du respect de cette réglementation. En particulier, elle délivre une autorisation pour tout projet d'installation d'un site radio électrique dans le cadre de la procédure de la commission des sites et servitudes radioélectrique (COMSIS). Une antenne ne peut émettre sans cette autorisation.

14. Engagements de Free Mobile au titre de la transparence

Free Mobile met en œuvre depuis plusieurs années un processus opérationnel de déploiement de ses sites selon les règles de **transparence et d'application du principe de sobriété de l'exposition électromagnétique découlant de la loi Abeille de 2015 et repris dans le code des communications électroniques.**

Free Mobile s'engage à informer le maire ou le président du groupement de communes de la date effective des travaux d'implantation de la nouvelle installation radioélectrique concernée ainsi que de la date prévisionnelle de mise en service de cette installation.

Des mesures d'information préalable des maires et de concertation sur les ondes existent en France depuis plus de 15 ans. L'Association des Maires de France et les opérateurs ont ainsi établi en 2006, un « Guide des relations entre opérateurs et communes » (GROC) veillant à ce que chaque nouveau projet d'antenne dans une commune fasse l'objet d'une information préalable du maire. Free Mobile s'engage à suivre ce guide.